


ÚZEMNÍ PLÁN MĚSTA NÝRSKA_ÚPLNÉ ZNĚNÍ PO ZMĚNĚ Č.4

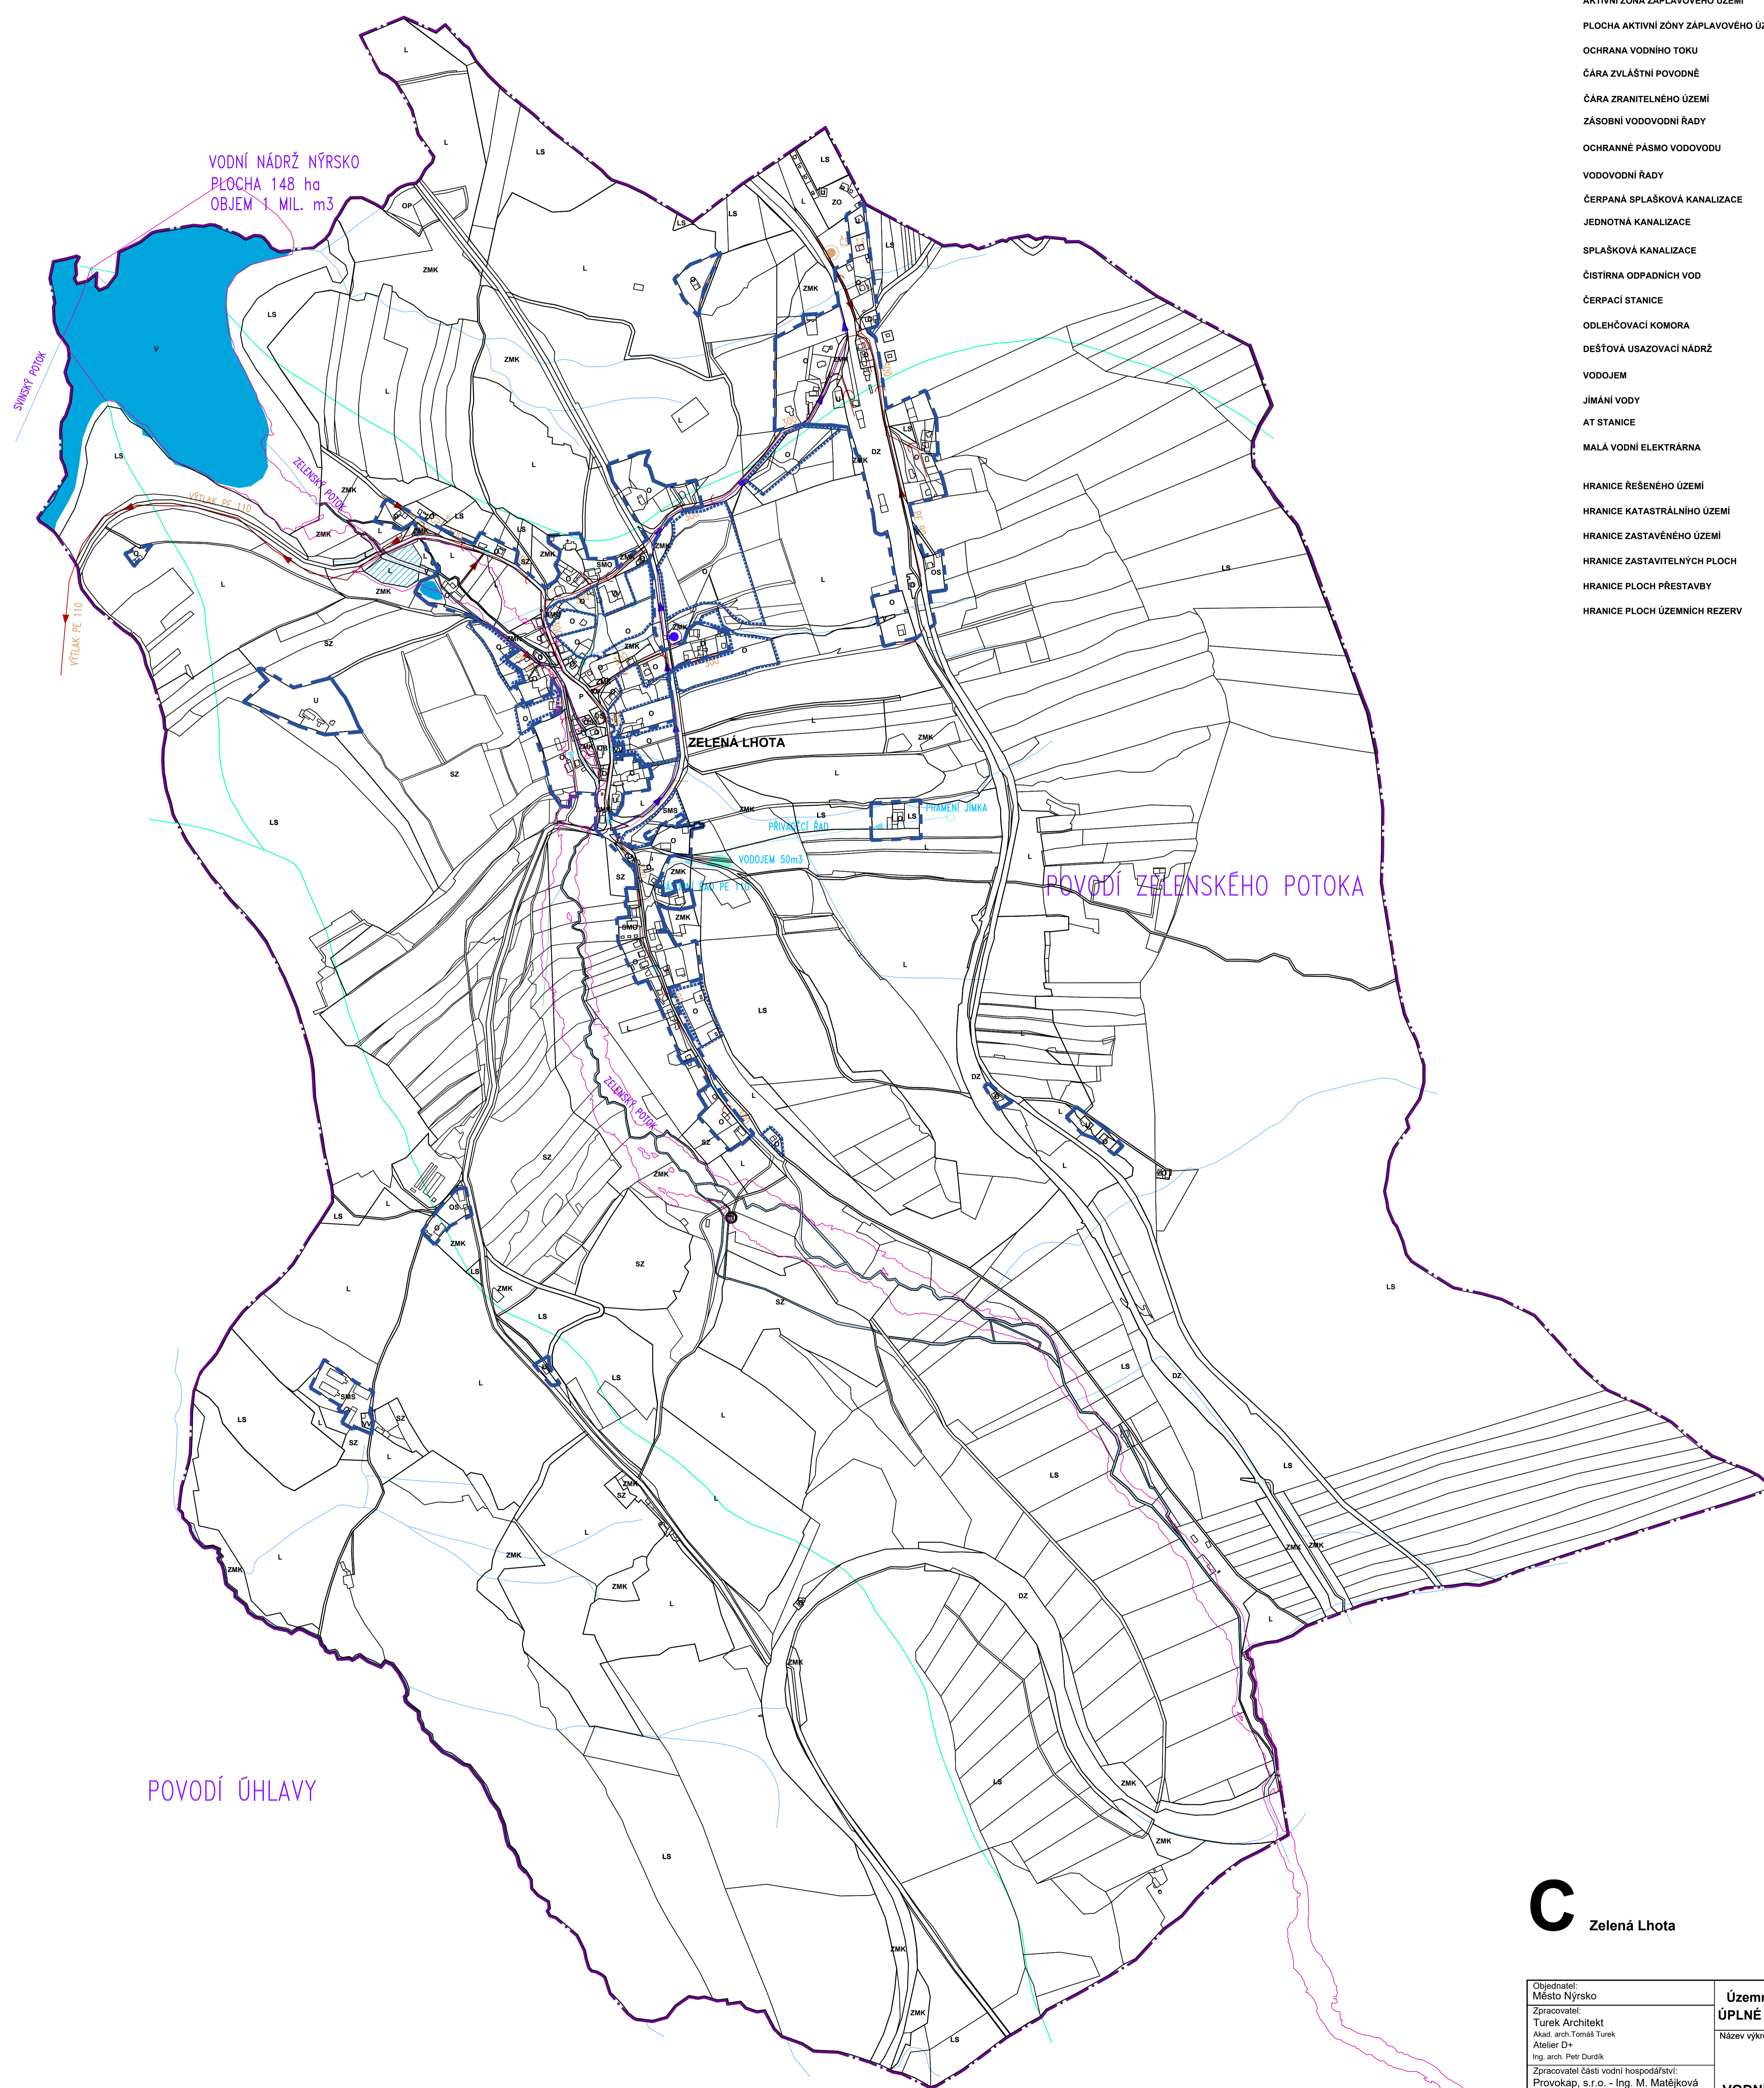

LEGENDA:

	STÁVAJÍCÍ	NÁVRH
HRANICE POVODÍ		
VODNÍ TOK		
VODNÍ PLOCHA		
ZÁTOPOVÁ ČÁRA Q100		
AKTIVNÍ ZÓNA ZÁPLAVOVÉHO ÚZEMÍ		
PLOCHA AKTIVNÍ ZÓNY ZÁPLAVOVÉHO ÚZEMÍ		
OCHRANA VODNÍHO TOKU		
ČÁRA ZVLÁŠTNÍ POVODNĚ		
ČÁRA ZRANITELNÉHO ÚZEMÍ		
ZASOBNÍ VODOVODNÍ ŘADY		
OCHRANNÉ PÁSMO VODOVODU		
VODOVODNÍ ŘADY		
ČERPÁNÁ SPLAŠKOVÁ KANALIZACE		
JEDNOTNÁ KANALIZACE		
SPLAŠKOVÁ KANALIZACE		
ČIŠTÍRNA ODPADNÍCH VOD		
ČERPACÍ STANICE		
ODLEHČOVACÍ KOMORA		
DEŠŤOVÁ USAZOVACÍ NADRŽ		
VODOJEM		
JÍMÁNÍ VODY		
AT STANICE		
MALÁ VODNÍ ELEKTRÁRNA		
HRANICE ŘEŠENÉHO ÚZEMÍ		
HRANICE KATASTRÁLNÍHO ÚZEMÍ		
HRANICE ZASTAVĚNÉHO ÚZEMÍ		
HRANICE ZASTAVITELNÝCH PLOCH		
HRANICE PLOCH PŘESTAVBY		
HRANICE PLOCH ÚZEMNÍCH REZERV		

C Zelená Lhota

Objednatel: Město Nýrsko	Územní plán města Nýrsko ÚPLNÉ ZNĚNÍ PO ZMĚNĚ Č.4	Datum: 10/2022
Zpracovatel: Turek Architekt Akad. arch. Tomáš Turek Atelier D+ Ing. arch. Petr Durdík		Výkres č.: 5
Zpracovatel části vodního hospodářství: ProvoKap, s.r.o. - Ing. M. Matějková		Měřítko: 1:5000 Paré č.:
VODNÍ HOSPODÁŘSTVÍ		