




ÚZEMNÍ PLÁN MĚSTA NÝRSKA_ÚPLNÉ ZNĚNÍ PO ZMĚNĚ Č.4

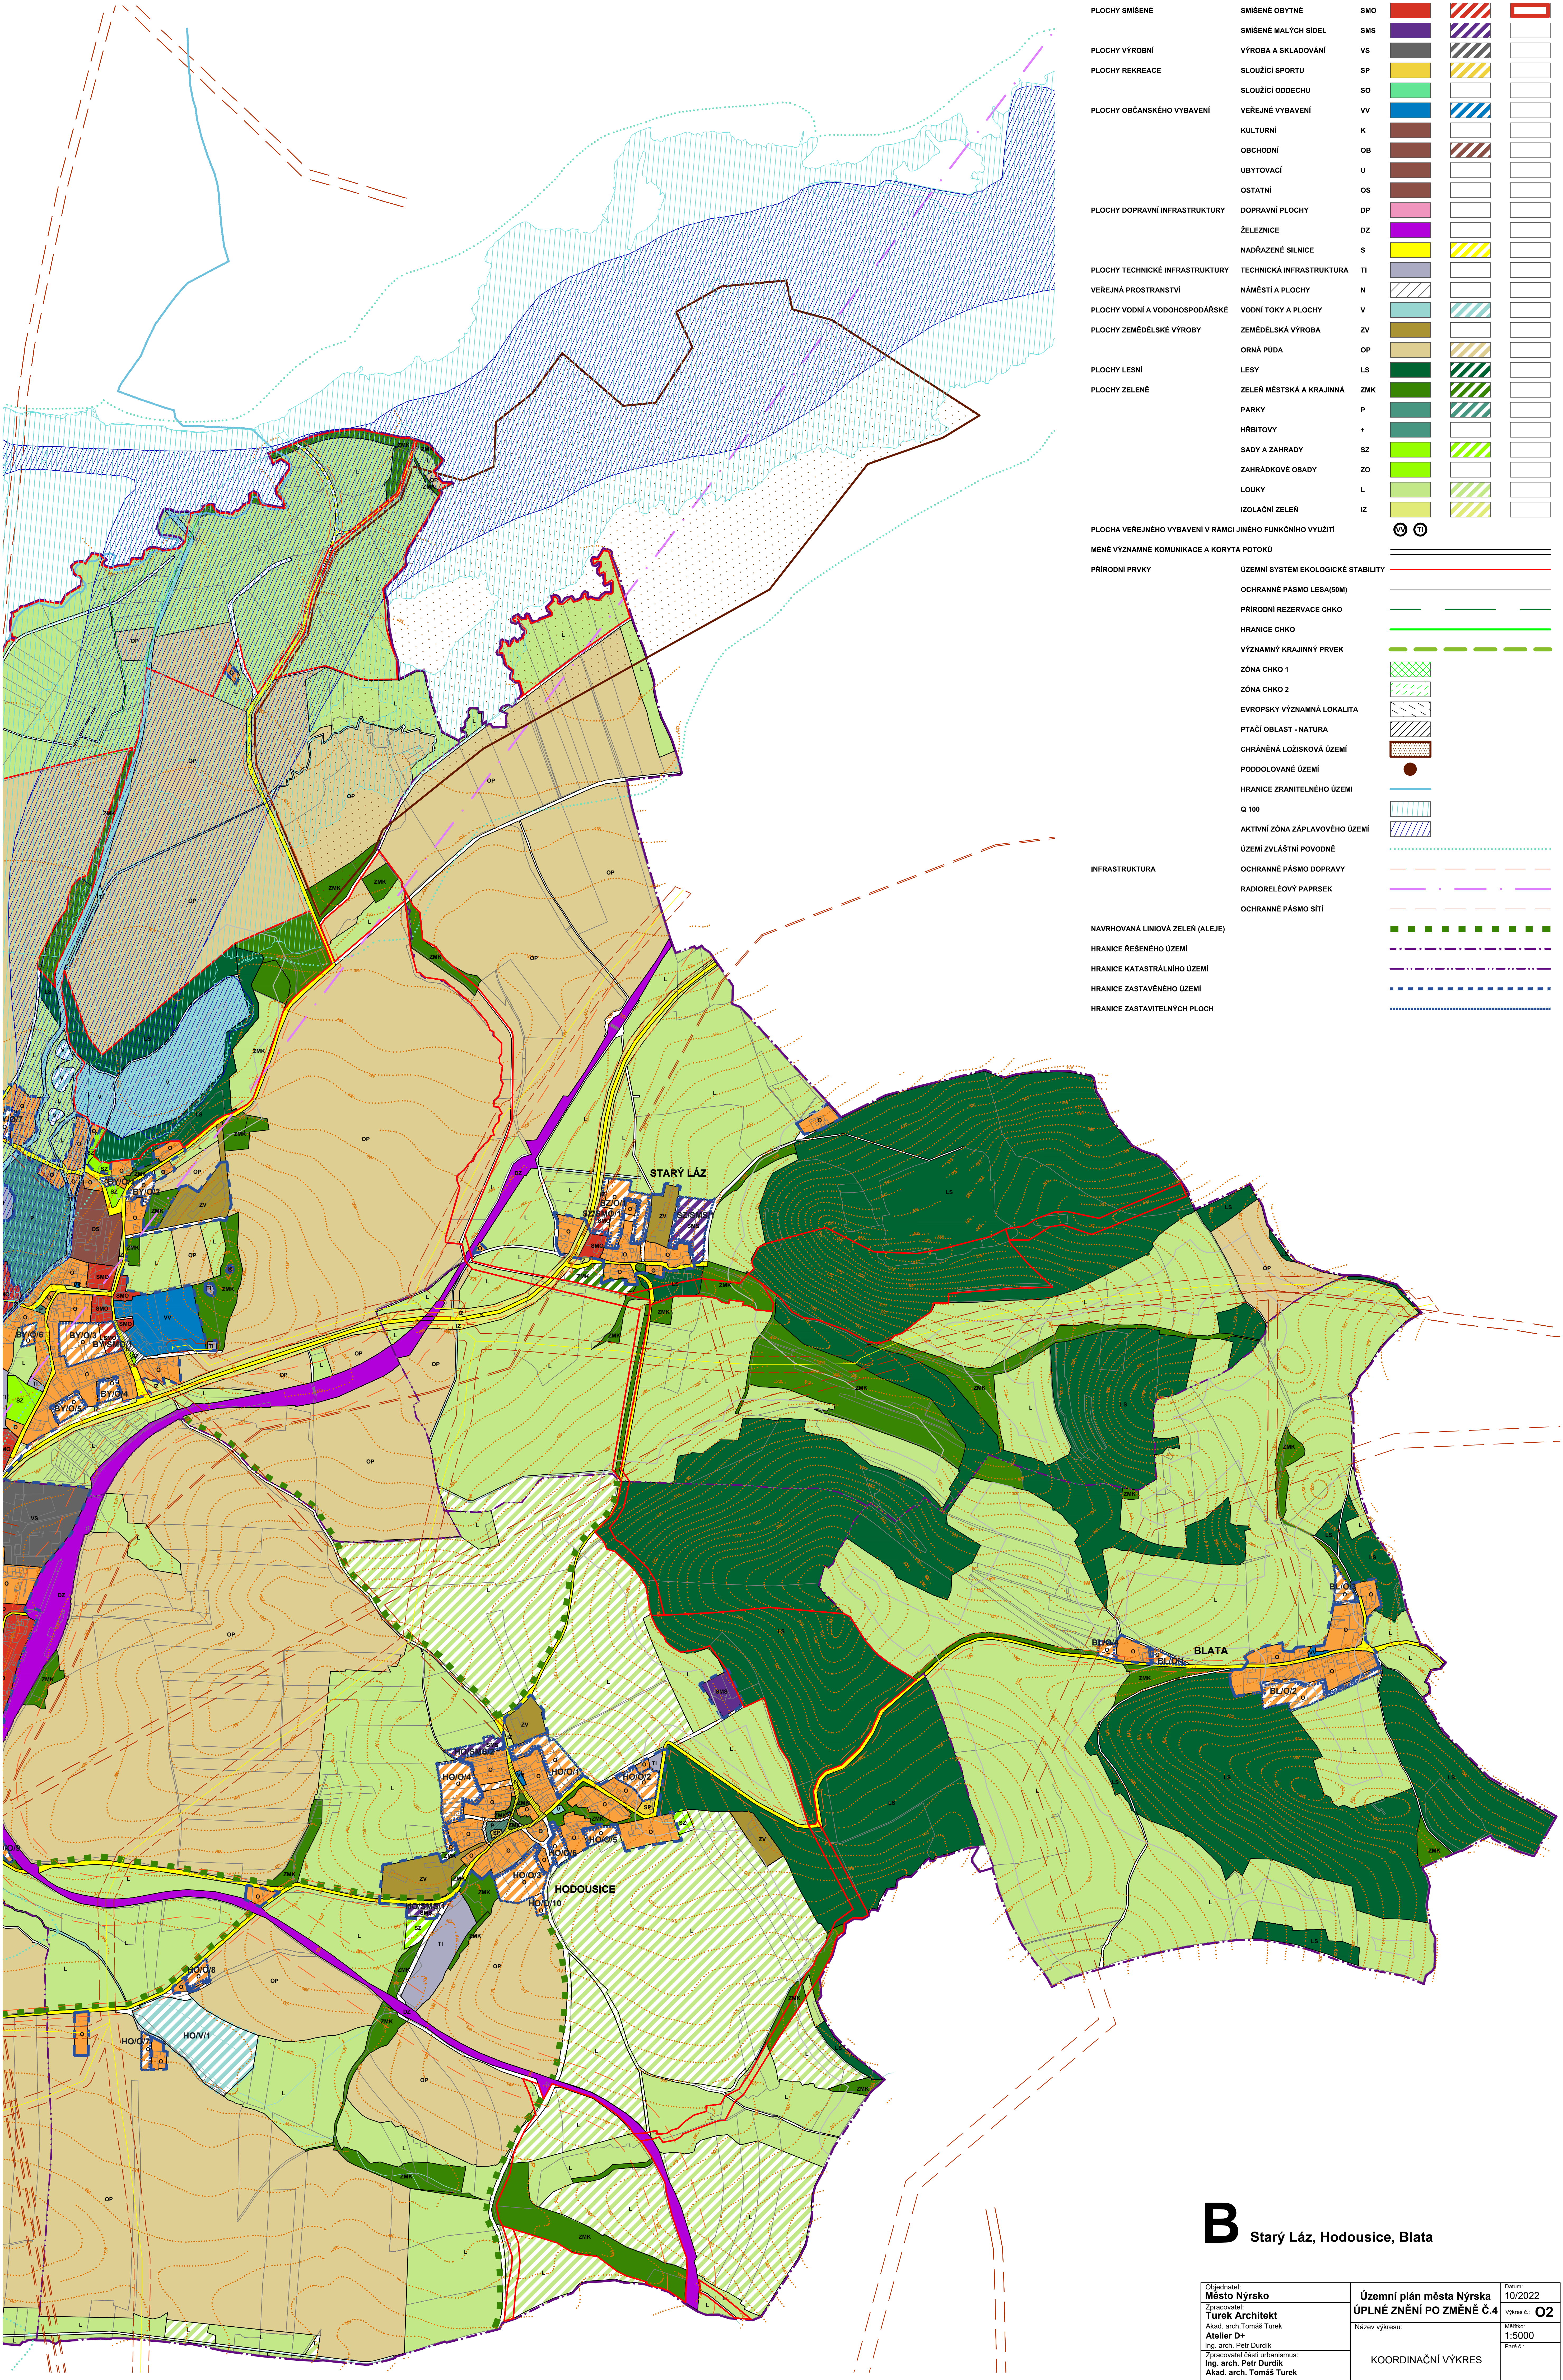

LEGENDA:

		KÓD	STÁVAJÍCÍ	NÁVRH	REZERVA
PLOCHY BYDLENÍ	VŠEOBECNÉ OBYTNÉ	O			
PLOCHY SMÍŠENÉ	SMÍŠENÉ OBYTNÉ	SMO			
	SMÍŠENÉ MALÝCH SÍDEL	SMS			
PLOCHY VÝROBNÍ	VÝROBA A SKLADOVÁNÍ	VS			
PLOCHY REKREACE	SLOUŽICI SPORTU	SP			
	SLOUŽICI ODDECHU	SO			
PLOCHY OBČANSKÉHO VYBAVENÍ	VEŘEJNÉ VYBAVENÍ	VV			
	KULTURNÍ	K			
	OBCHODNÍ	OB			
	UBÝTOVACÍ	U			
	OSTATNÍ	OS			
PLOCHY DOPRAVNÍ INFRASTRUKTURY	DOPRAVNÍ PLOCHY	DP			
	ŽELEZNICE	DZ			
	NADRAŽENÉ SILNICE	S			
PLOCHY TECHNICKÉ INFRASTRUKTURY	TECHNICKÁ INFRASTRUKTURA	TI			
VEŘEJNÁ PROSTRANSTVÍ	NÁMĚSTÍ A PLOCHY	N			
PLOCHY VODNÍ A VODOHOSPODÁRSKÉ	VODNÍ TOKY A PLOCHY	V			
PLOCHY ZEMĚDĚLSKÉ VÝROBY	ZEMĚDĚLSKÁ VÝROBA	ZV			
	ORNÁ PŮDA	OP			
PLOCHY LESNÍ	LESY	LS			
PLOCHY ZELENÉ	ZELEŇ MĚSTSKÁ A KRAJINNÁ	ZMK			
	PARKY	P			
	HŘBITOVY	+			
	SADY A ZAHRADY	SZ			
	ZAHRÁDKOVÉ OSADY	ZO			
	LOUKY	L			
	IZOLAČNÍ ZELEŇ	IZ			
PLOCHA VEŘEJNÉHO VYBAVENÍ V RÁMCI JINÉHO FUNKČNÍHO VYUŽITÍ					
MĚNĚ VÝZNAMNÉ KOMUNIKACE A KORYTA POTOKŮ					
PŘÍRODNÍ PRVKY	ÚZEMNÍ SYSTÉM EKOLOGICKÉ STABILITY				
	OCHRANNÉ PÁSMO LESA(50M)				
	PŘÍRODNÍ REZERVACE CHKO				
	HRANICE CHKO				
	VÝZNAMNÝ KRAJINNÝ PŘEVRH				
	ZÓNA CHKO 1				
	ZÓNA CHKO 2				
	EVROPSKÝ VÝZNAMNÁ LOKALITA				
	PTAČÍ OBLAST - NATURA				
	CHRÁNĚNÁ LOŽISKOVÁ ÚZEMÍ				
	PODDOLOVANÉ ÚZEMÍ				
	HRANICE ZRANITELNÉHO ÚZEMÍ				
	Q 100				
	AKTIVNÍ ZÓNA ZAPLAVOVÉHO ÚZEMÍ				
	ÚZEMÍ ZVLÁŠTNÍ POVODNĚ				
INFRASTRUKTURA	OCHRANNÉ PÁSMO DOPRAVY				
	RADIORELEOVÝ PÁPRSEK				
	OCHRANNÉ PÁSMO SÍTÍ				
NAVRHOVANÁ LINIOVÁ ZELEŇ (ALEJE)					
HRANICE REŠENÉHO ÚZEMÍ					
HRANICE KATASTRÁLNÍHO ÚZEMÍ					
HRANICE ZASTAVĚNÉHO ÚZEMÍ					
HRANICE ZASTAVITELNÝCH PLOCH					

B Starý Láz, Hodoušice, Blata

Objednatel: Město Nýrsko Zpracovatel: Turek Architekt Akad. arch. Tomáš Turek Atelier De Ing. arch. Petr Durdík Zpracovatel části urbanismus: Ing. arch. Petr Durdík Akad. arch. Tomáš Turek	Územní plán města Nýrska ÚPLNÉ ZNĚNÍ PO ZMĚNĚ Č.4 Název výkresu: KOORDINAČNÍ VÝKRES	Datum: 10/2022 Výkres č.: O2 Měřítko: 1:5000 Papír č.:
---	---	---