

Legenda

Stav	Návrh	
		Hranice správního území
		Zastavěné území k 6. 2. 2014
		Zastavitelné plochy
		Přestavbové plochy
		Plochy změn v krajině

Plochy s rozdílným způsobem využití

Stabilizované plochy	Plochy změn	Rezervy
		Bydlení - venkovská
		Bydlení - hromadná
		Plochy smíšené obytné
		Občanské vybavení - veřejná infrastruktura
		Občanské vybavení - tělovýchova a sport
		Dopravní infrastruktura - silniční
		Výroba a skladování - zemědělská výroba
		Veřejná prostranství
		Veřejná prostranství - veřejná zeleň
		Zeleň soukromá a vyhrazená
		Plochy vodní a vodohospodářské
		Plochy zemědělské
		Plochy lesní
		Plochy smíšené nezastavěného území

Význam indexů funkcí NSx:
p = přírodní
z = zemědělská
l = lesnická
r = rekreační nepobytová
k = kulturně historická
o = ochranná a protierozní

stav návrh

Územní systém ekologické stability

	Hranice lokálního biocentra
	Hranice lokálního biokoridoru
	Interakční prvek plošný (IP)
	Vzdálenost 50 metrů od okraje lesa
	Vodní tok (včetně průběhu koryt ve vodních plochách)
	Migračně významné území
	Památný strom
	Hranice přírodního parku Plánický hřeben

Dopravní infrastruktura

	Ochranné pásmo silnice III. třídy
	Zastávka autobusu

Elektrická energie, spoje, infrastruktura

	Transformační stanice
	Venkovní vedení elektrické sítě VVN 110 kV
	Ochranné pásmo transformační stanice a vedení
	Plynovod STL

Další limity a hodnoty

	Vedení veřejného vodovodu
	Ochranné pásmo vodního zdroje I. st.
	Ochranné pásmo vodního zdroje II. st.
	Ochranné pásmo vysílače
	Kanalizace
	Rádioreléová trasa
	Území s archeologickými nálezy

Obytce

Územní plán

Koordinační výkres



Měřítko: 1 : 5000

Záznam o účinnosti dle §14,odst.1 vyhlášky č. 500/2006Sb.

a) označení správního orgánu, který územní plán vydal: **Zastupitelstvo obce Obytce**

b) datum nabytí účinnosti územního plánu:

c) jméno a příjmení, funkci a podpis oprávněné úřední osoby pořizovatele, otisk úředního razítka:

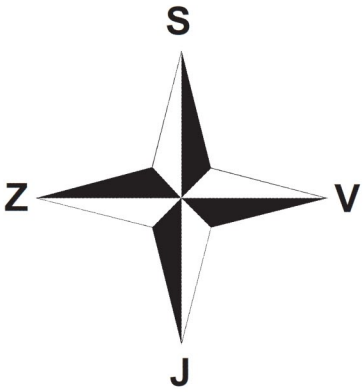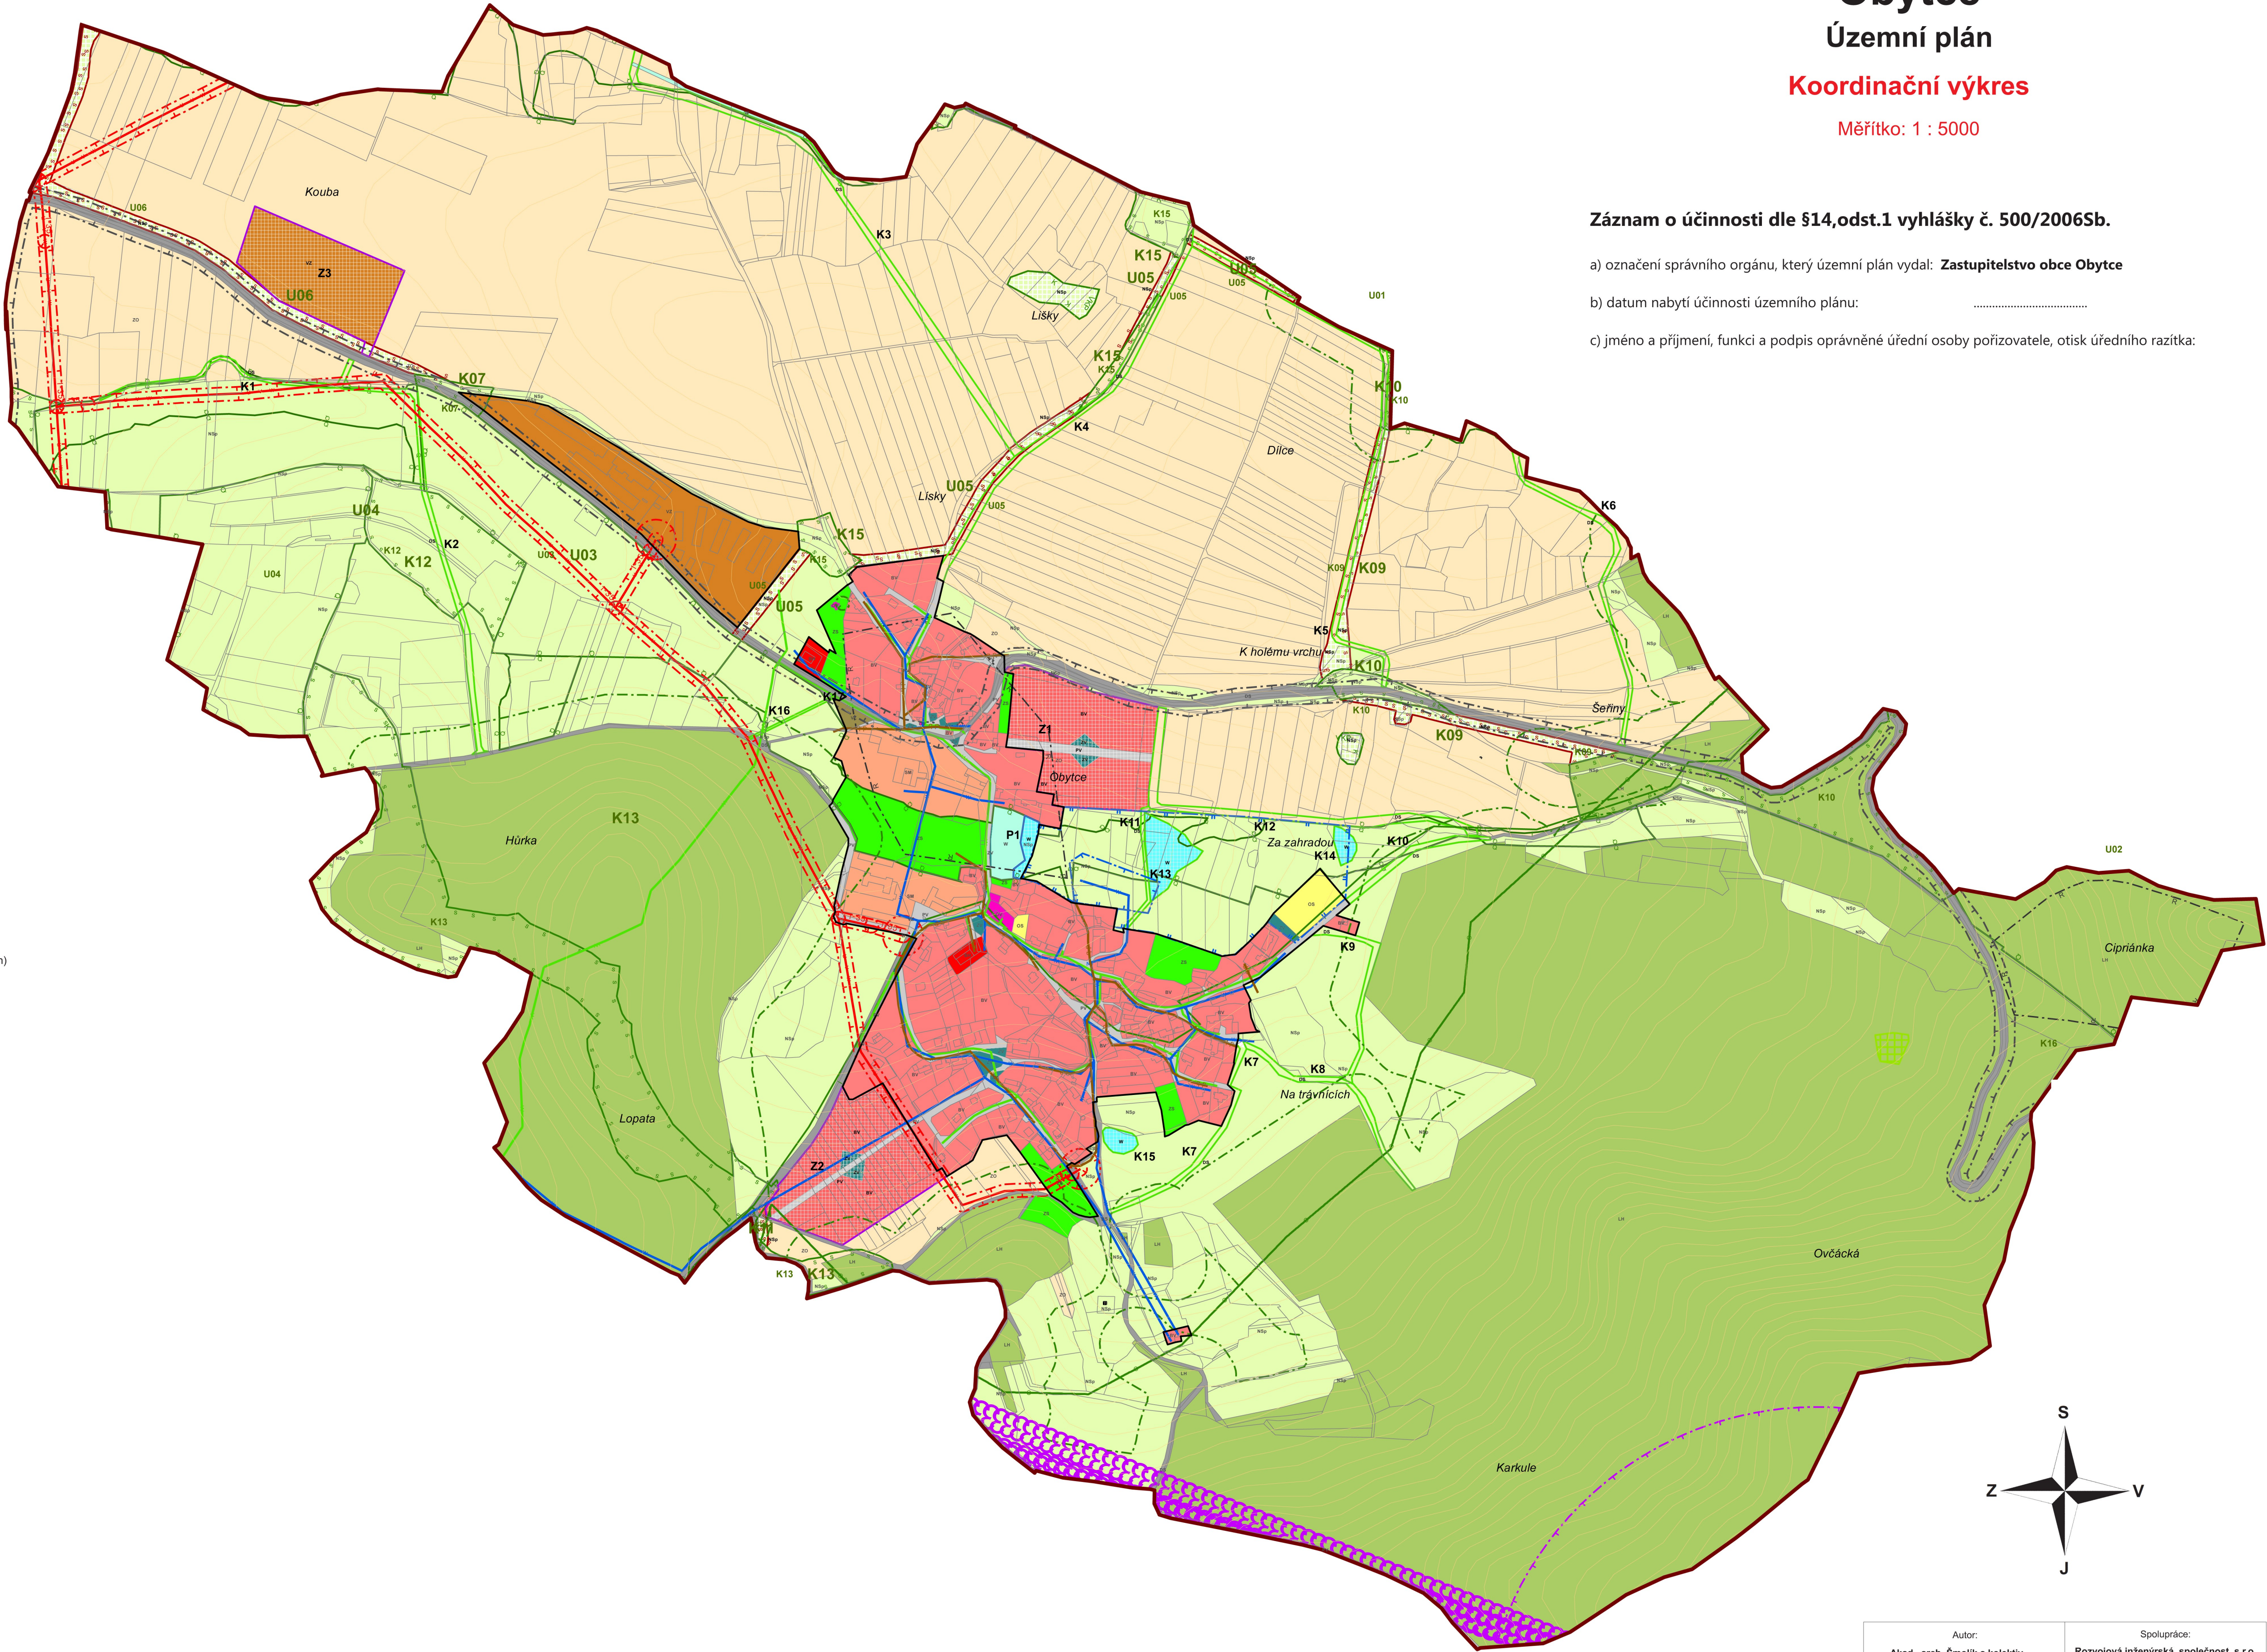

Autor: Akad. arch. Šmolík a kolektiv Bedřicha Smetany 145/7, 301 00 Pízeň IČO: 10395980		Spolupráce: Rozvojová inženýrská společnost, s.r.o. Jugoslávská 20, 326 00 Pízeň, IČO: 25235966	
ORP:	Klatovy	Datum:	3/2015
Pořizovatel:	Městský úřad Klatovy	Účel:	ÚP
Akce:	Obytce, územní plán	Měřítko:	1 : 5 000
Název výkresu:	Koordinační výkres	Část dokumentace:	Grafická část
		Číslo výkresu:	Kopie:
		O1	