ÚZEMNÍ PLÁN PLÁNICE

VÝKRES DOPRAVNÍ A TECHNICKÉ INFRASTRUKTURY

NÁVRH PRO VEŘEJNÉ PROJEDNÁNÍ (§ 52)

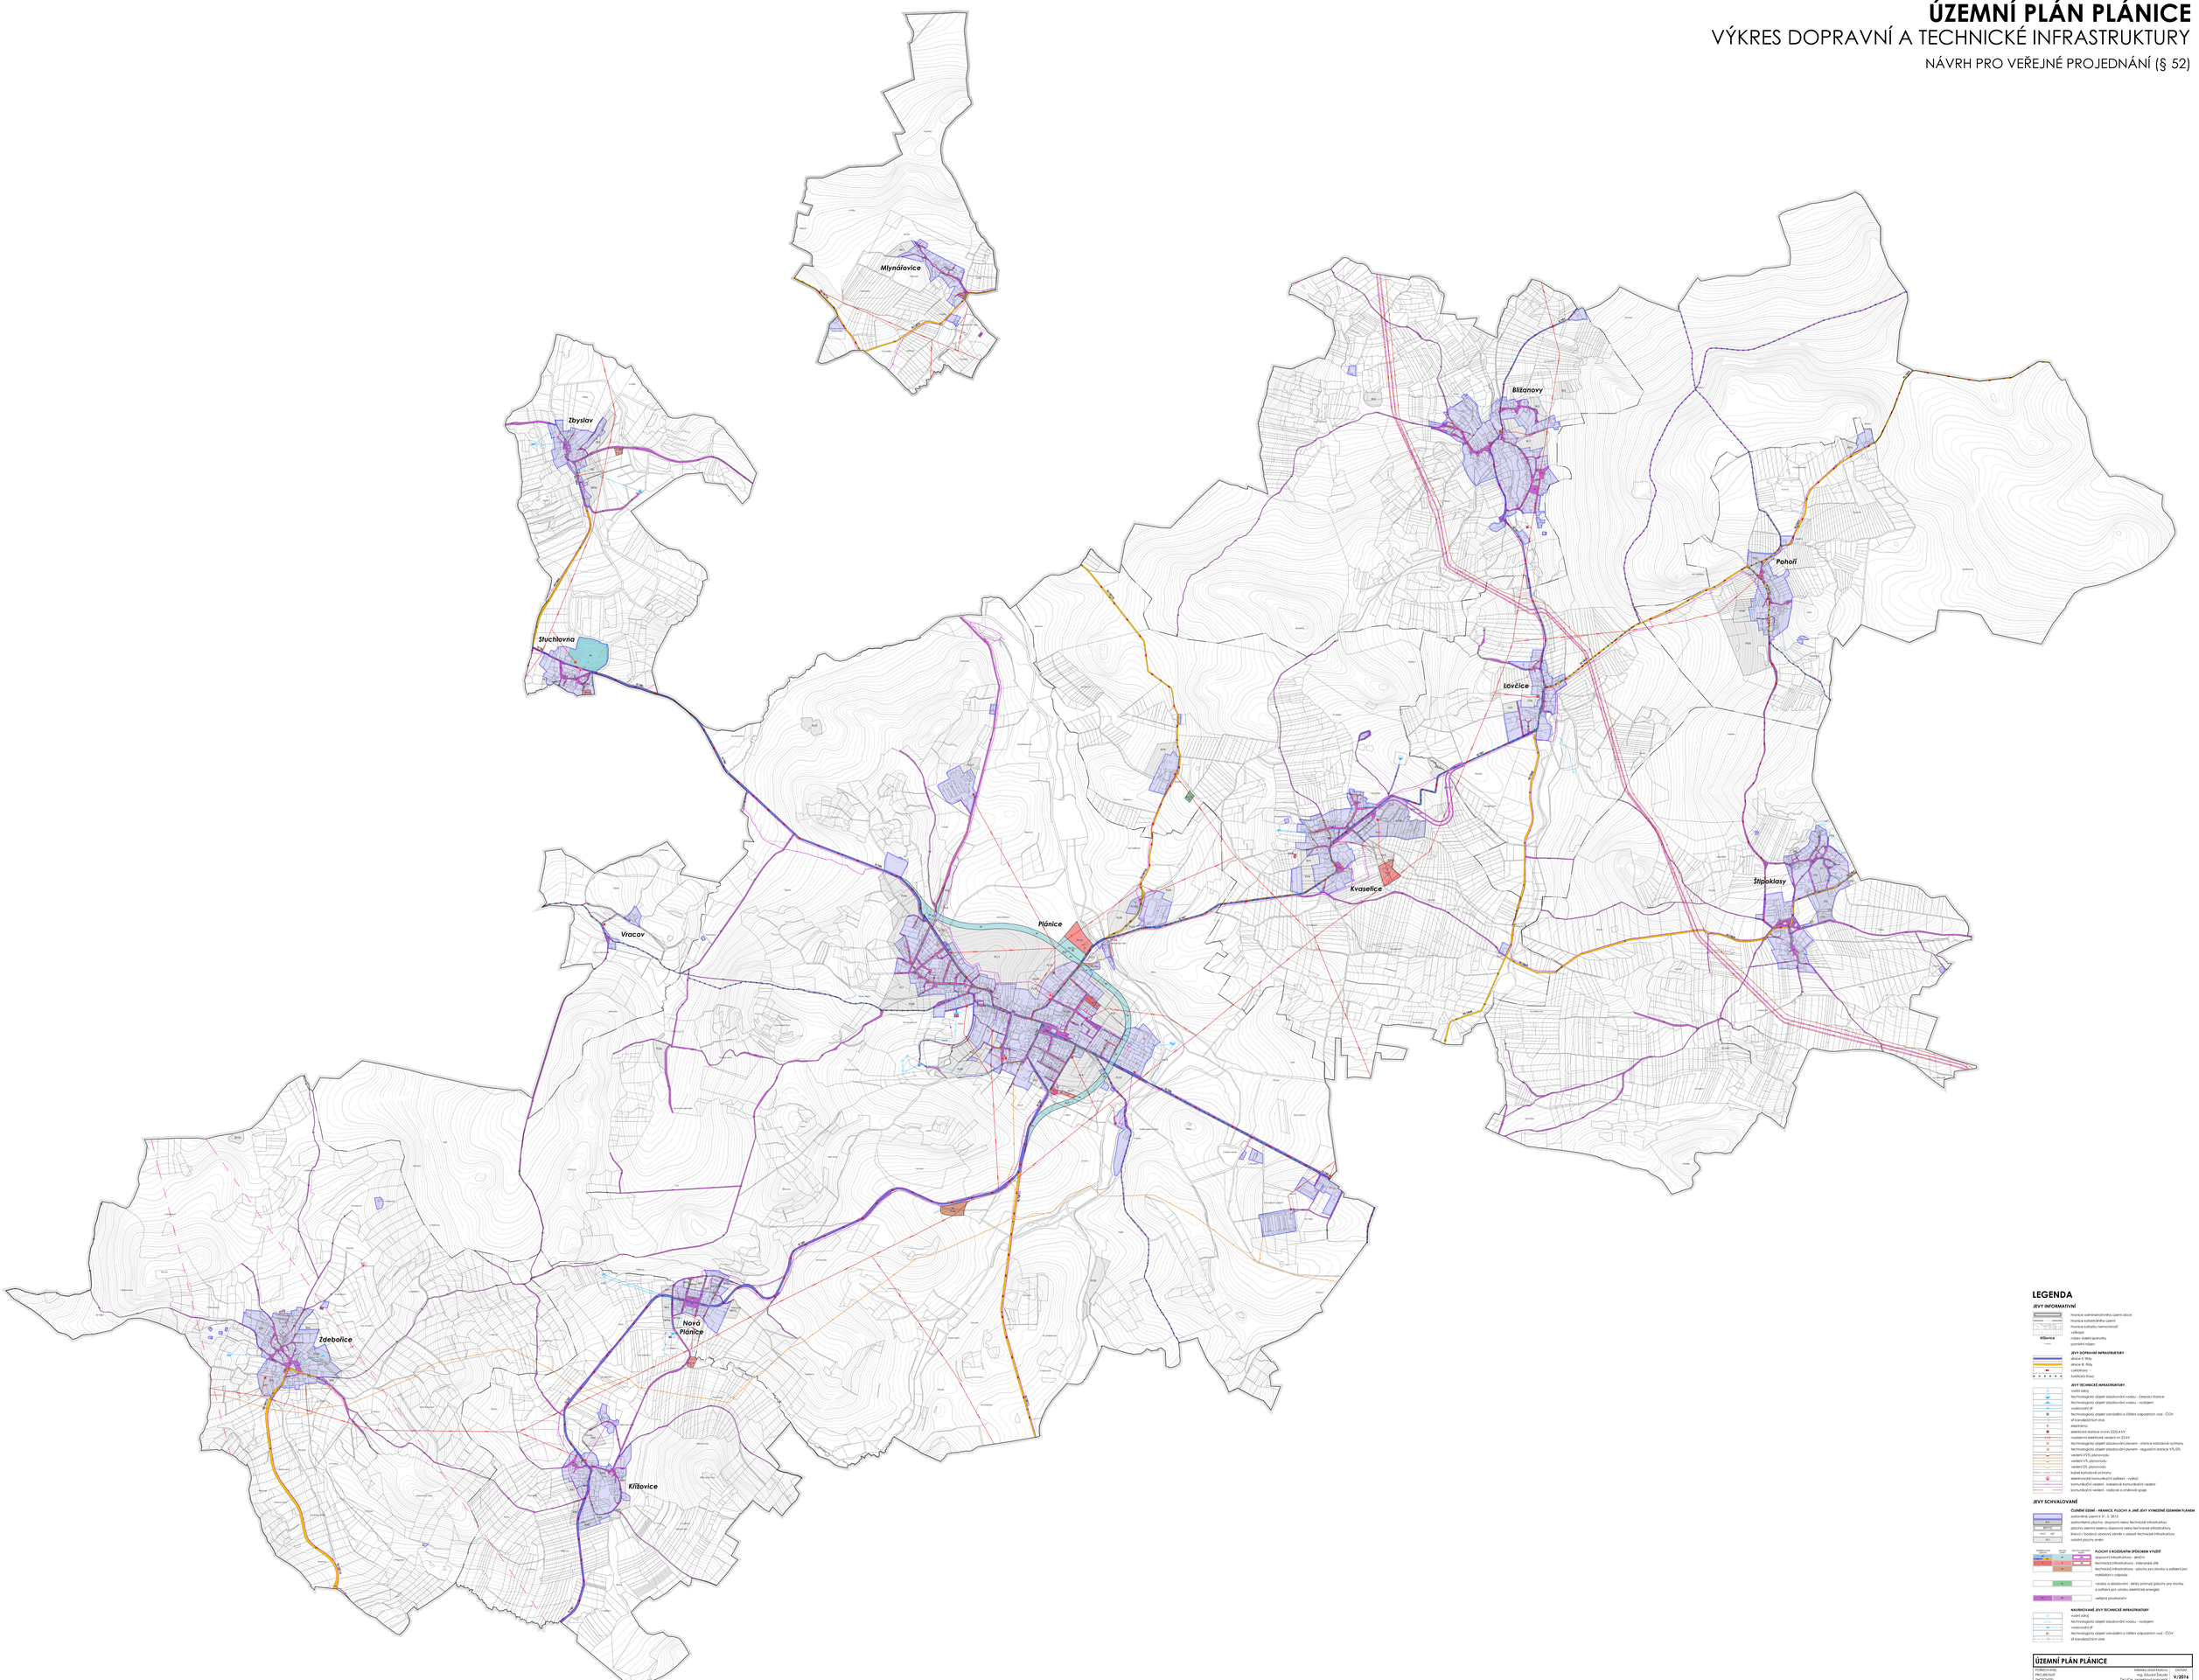

LEGENDA

JEVY INFORMATIVNÍ

- hranice administrativního členění obce
- hranice katastrálního území
- hranice katastru nemovitostí
- Křižovice — název částí jednotlivých
- Lovčice — pomocná názvy
- Lovčice — pomocná názvy

JEVY DOPRAVNÍ INFRASTRUKTURY

- dálnice R, třídy
- silnice R, třídy
- cyklistická trasa
- turistická trasa

JEVY TECHNICKÉ INFRASTRUKTURY

- vodní zdroj
- technologický objekt zásobování vodou – čerpací stanice
- technologický objekt zásobování vodou – vodojem
- vodovodní síť
- technologický objekt odvádění a čištění odpadních vod - ČOV
- síť kanalizačních stok
- elektrárna
- elektrická stanice vn/nn 22/0,4 kV
- nadzemní elektrické vedení vn 22 kV
- technologický objekt zásobování plynem - stanice katodové ochrany
- technologický objekt zásobování plynem - regulační stanice VTL/STL
- vedení VTL plynovodu
- vedení STL plynovodu
- vedení STL plynovodu
- kabel katodové ochrany
- elektronické komunikační zařízení - vysílač
- komunikační vedení - kabelová komunikační vedení
- komunikační vedení - nadzemní a smíšené spoje

JEVY SCHVALOVANÉ

ČLENĚNÍ ÚZEMÍ - HRANICE, PLOCHY A JINÉ JEVY VYMEZENÉ ÚZEMNÍM PLÁNEM

- zastavěné území (k 31. 3. 2015)
- zastavitelná plocha - zapojení nebo technické infrastruktury
- plocha záměru nadmíru dopravní nebo technické infrastruktury
- hranice / bodová obsazená záměr = zábor technické infrastruktury
- ochranné plochy znaky

PLOCHY S ROZDÍLNÝM SPŮSOBEM VYUŽITÍ

- dopravní infrastruktura - silniční
- technická infrastruktura - inženýrské sítě
- technická infrastruktura - plochy pro stavby a zařízení pro nakládání s odpady
- výroba a skladování - lehký průmysl (plochy pro stavby a zařízení pro výrobu elektrické energie)
- veřejná prostranství

NAVRHOVANÉ JEVY TECHNICKÉ INFRASTRUKTURY

- vodní zdroj
- technologický objekt zásobování vodou – vodojem
- vodovodní síť
- technologický objekt odvádění a čištění odpadních vod - ČOV
- síť kanalizačních stok

ÚZEMNÍ PLÁN PLÁNICE			
PORIZOVATEL:		HLAVNÍ ARCHITEKT: Ing. Eduard Žáková	DATUM: V/2016
PROJEKTANT:		ŽÁUDEK, projektová kancelář	
ZHOTOVITEL:		Ing. Eduard Žáková, Ing. arch. Lukáš Kráčer,	STUPEŇ: NÁVRH (§52)
AUTORSKÝ KOLEKTIV:		Ing. arch. Alena Šrámková, Ing. Vít Hrbáč, Mgr. Miroslav Ambra, Petr Schaller	
VÝKRES DOPRAVNÍ A TECHNICKÉ INFRASTRUKTURY		PLAN: VÝKRES č. 4	MĚŘÍTKO: 1 : 5 000