
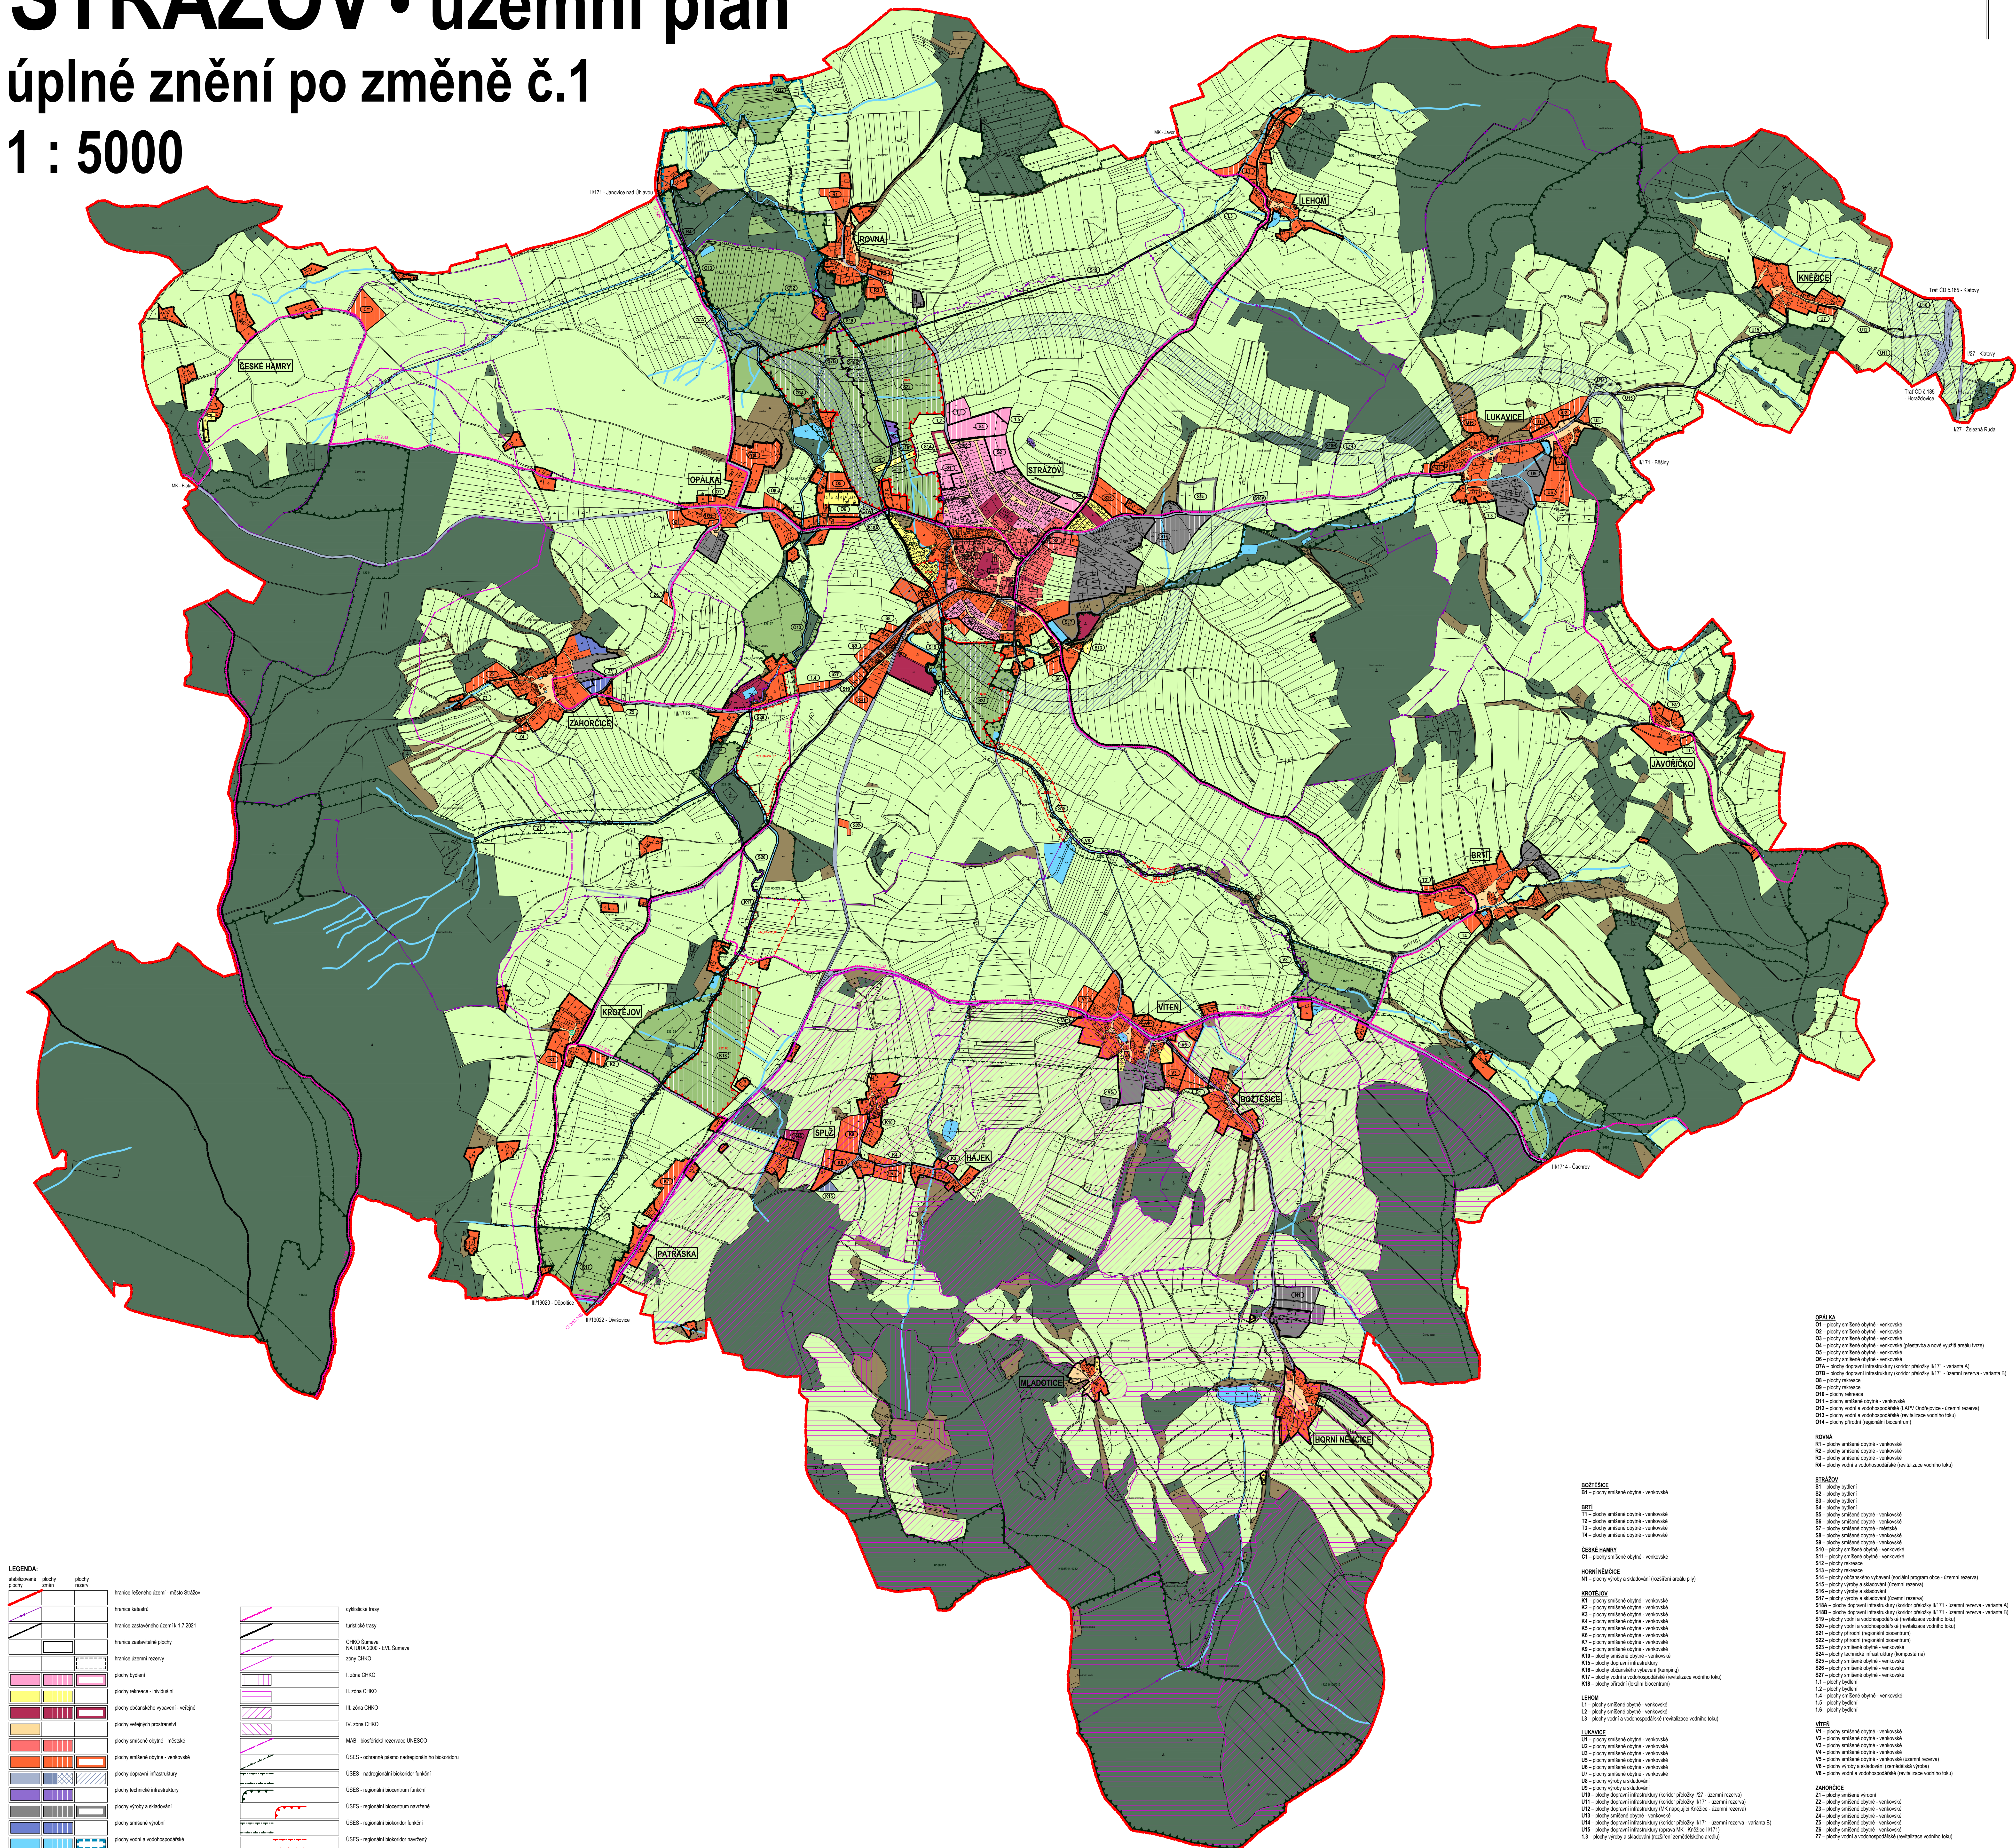


1 : 5000

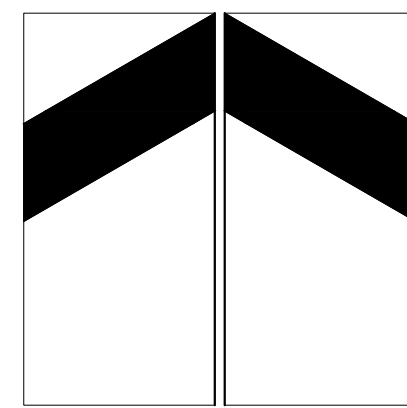

OPAKA

- 01 – plochy smíšené obytné - venkovské
- 02 – plochy smíšené obytné - venkovské
- 03 – plochy smíšené obytné - venkovské
- 04 – plochy smíšené obytné - venkovské (přestavba a nové výšší areálu tržní)
- 05 – plochy smíšené obytné - venkovské
- 06 – plochy smíšené obytné - venkovské
- 07A – plochy dopravní infrastruktury (koridor přelivový B1711 - varianta A)
- 07B – plochy dopravní infrastruktury (koridor přelivový B1711 - územní rezerva)
- 08 – plochy rekreace
- 09 – plochy rekreace
- 10 – plochy rekreace
- 11 – plochy smíšené obytné - venkovské
- 12 – plochy vodní a vodoprávního hospodářství (LAPV Ondřejovice - územní rezerva)
- 13 – plochy vodní a vodoprávního hospodářství (revitalizace vodního toku)
- 14 – plochy vodní (vodoprávní hospodářství)

ROVNA
R1 – plochy smíšené obytné - venkovské
R2 – plochy smíšené obytné - venkovské
R3 – plochy smíšené obytné - venkovské
R4 – plochy vodní a vodohospodářské (ovlivňující vodní tok)

STRÁŽOV
S1 – plochy bydlén
S2 – plochy bydlén
S3 – plochy bydlén

S4 – plochy bývalé
S5 – plochy smíšené
S6 – plochy smíšené
S7 – plochy smíšené

S9 – plochy smíšené
S10 – plochy smíšené
S11 – plochy smíšené
S12 – plochy náhne

S14 – plochy občaz
S15 – plochy výrob
S16 – plochy výrob
S17 – plochy výrob

\$188 – plochy dopr.

S22 – plochy pískovce
S23 – plochy smíšené
S24 – plochy technické
S25 – plochy smíšené

S27 – plochy smíže
1.1 – plochy bydlie
1.2 – plochy bydlie
1.4 – plochy smíže

VÍTEŠ

V2 – plochy smíšené
V3 – plochy smíšené
V4 – plochy smíšené
V5 – plochy smíšené

ZAHORČICE

Z3 – plochy smíšené
Z4 – plochy smíšené
Z5 – plochy smíšené

digitální zpracování

Ing. arch. Petr T.
autorizovaný arch.
zpracoval

polizovateľ: **MU**

BOŽTĚŠICE
B1 – plochy smíšené obytné - venkovské

T1 – plochy smíšené obytné - venkovské
T2 – plochy smíšené obytné - venkovské
T3 – plochy smíšené obytné - venkovské

ČESKÉ HAMRY
C1 – plochy snížení obytné - venkovská

KROTĚJOV

K5 – plochy smíšené obytné - venkovské

K15 – plochy dopravní infrastruktury

K18 – plochy přírodní (lokální biocentrum)

L3 – plochy vodní a vodohospodářské (revitalizace vodního toku)

U1 – plochy smíšené obytné - venkovské
U2 – plochy smíšené obytné - venkovské
U3 – plochy smíšené obytné - venkovské
U5 – plochy smíšené obytné - venkovské

U7 – plochy smíšené obytné - venkovské
U8 – plochy výroby a skladování
U9 – plochy výroby a skladování
U10 – plochy výroby a skladování

U12 – plochy dopravní infrastruktury (MK napojující Kněžice – území)

ZÁZNAM O ÚČINNOSTI

b) pořadové číslo poslední změny	1
c) datum nabytí účinnosti poslední změny	
d) údaje o zastoupení účastní zasedání sdružení vlastníků	Kačířka

jméno a příjmení: funkce: podpis a úřední razítko:	Tomáš Marš referent odb.
--	-----------------------------

doplňení zpracování: Ing. Tomáš Křivánek, A+atelier, Jiřáskovo náměstí 678/33, Plzeň		
zpracovatel: Ing. arch. Petr Tausl autorizovaný architekt ČKA 01041		
zpracoval: Ing. arch. Petr Tausl	formát	2x 1700/841
položkovatel: MU KLATOVY, odbor výstavby a ÚP	datum	11/2021
Úplné znění ÚP po změně č.1	měřítko	1 : 5 000
