


ÚZEMNÍ PLÁN VŘESKOVICE

ORIENTAČNĚ VÝZNAMNÁ MÍSTA V OBCI

- 1 KOSTEL SV. JANA KŘTITELE
- 2 OBECNÍ ÚŘAD, KULTURNÍ DŮM
- 3 OBCHOD
- 4 DĚTSKÉ HRŠTĚ
- 5 POŽÁRNÍ NÁDRŽ, UBYTOVNA TJ VŘESKOVICE
- 6 VEŘEJNÉ SPORTOVISŤE
- 7 AREÁL TJ VŘESKOVICE
- 8 PENZION
- 9 HASIČSKÁ ZBROJNICE, KNIHOVNA
- 10 AUTOBUSOVÁ GARÁŽ
- 11 ZAŘÍZENÍ TJ
- 12 ČOV
- 13 FARMA

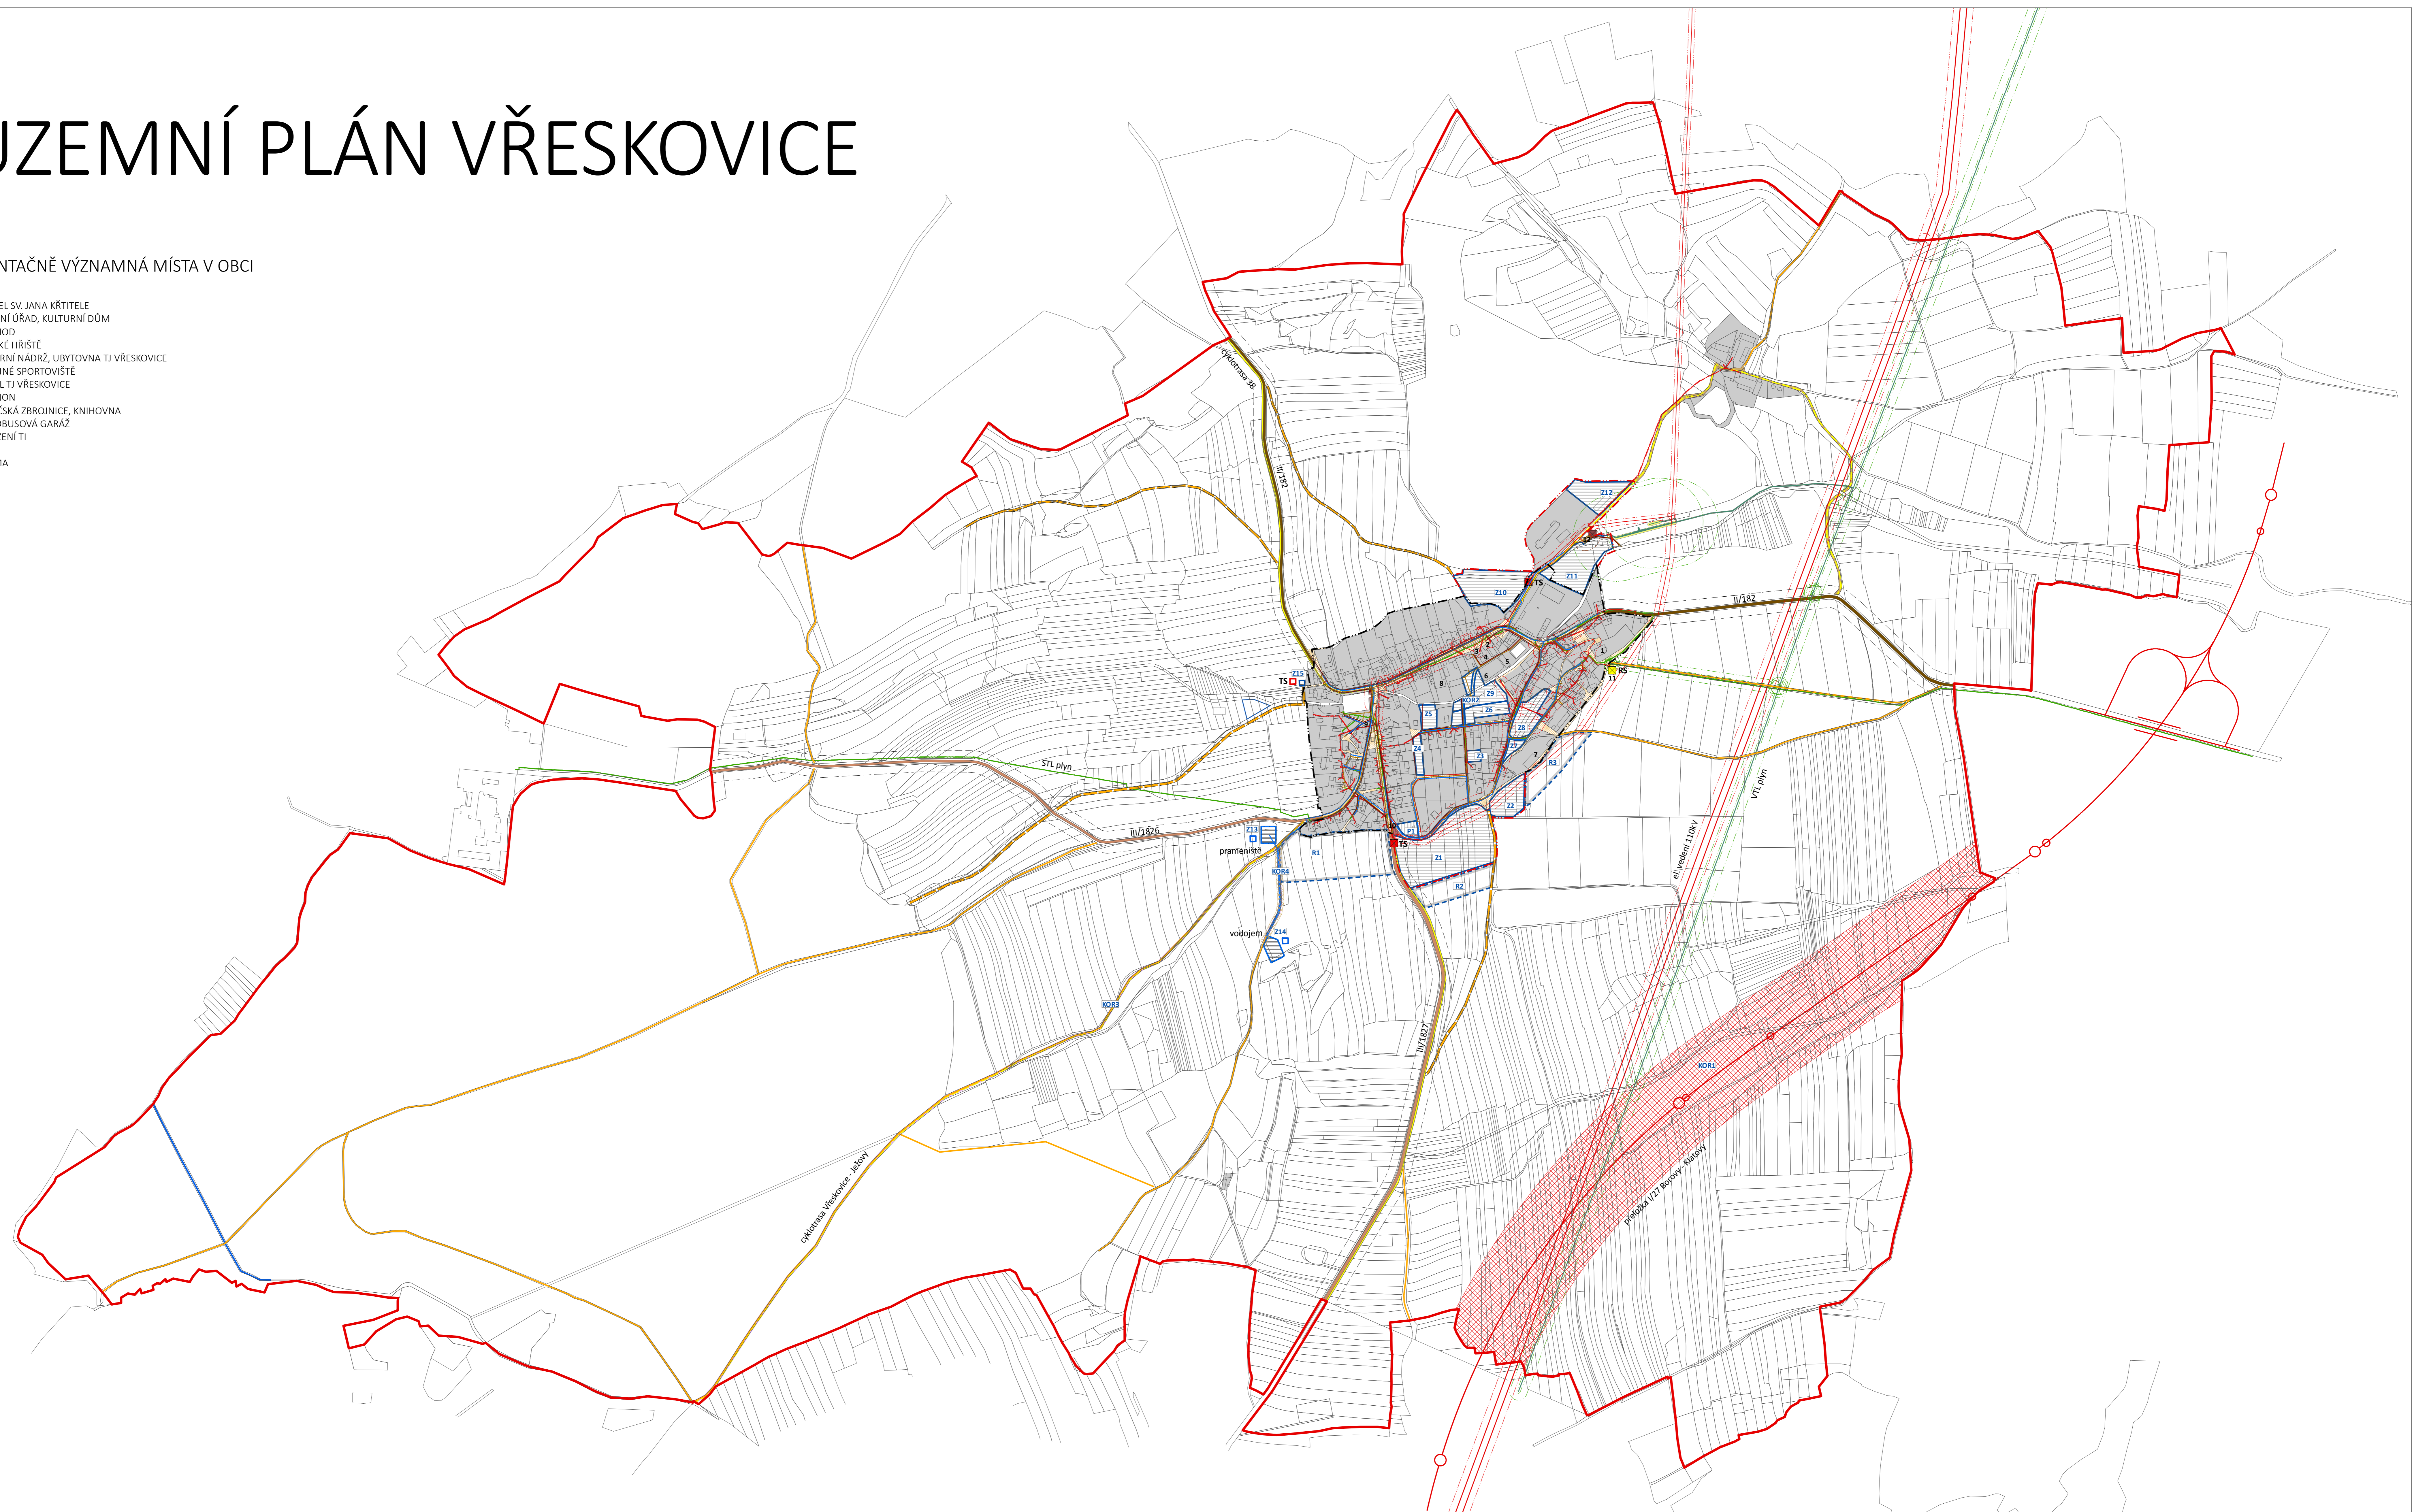

LEGENDA

IDENTIFIKACE PLOCH A KORIDORŮ (ID)

- | | |
|------|-------------------------|
| Z1 | ID ZASTAVITELNÝCH PLOCH |
| P1 | ID PŘÍSTAVBY |
| R1 | ID ÚZEMNÍCH REZERV |
| K1 | ID ZMĚN V KRAJINĚ |
| KOR1 | ID ÚZEMNÍCH KORIDORŮ |

- | | | |
|------|-------|-----------------------------|
| STAV | NÁVRH | ŘEŠENÍ ÚZEMÍ - HRANICE OBCE |
| | | ZASTAVĚNÉ ÚZEMÍ |
| | | KATASTRÁLNÍ MAPA |

DOPRAVNÍ INFRASTRUKTURA

- | | | |
|------|-------|-----------------------------------------|
| STAV | NÁVRH | KORIDOR PŘELOŽKY SILNICE I/27 |
| | | SILNICE II. TŘÍDY |
| | | SILNICE III. TŘÍDY |
| | | KOMUNIKACE MÍSTNÍHO VÝZNAMU |
| | | CHRANNÁ PÁSMA KOMUNIKACÍ |
| | | CESTY V KRAJINĚ |
| | | CYKLOTRASA Č.38 |
| | | KORIDOR CYKLOSTEZKY VŘESKOVICE - JEŽOVY |
| | | TURISTICKÁ TRASA |

- | | |
|----------------------|----------------------|
| VEŘEJNÁ PROSTRANSTVÍ | VEŘEJNÁ PROSTRANSTVÍ |
| | |

TECHNICKÁ INFRASTRUKTURA

ZÁSOBOVÁNÍ VODOU A KANALIZACE

- | | | |
|------|-------|---------------------------|
| STAV | NÁVRH | PRAMĚNISŤE |
| | | VODOJEM |
| | | VEDENÍ VODOVODU |
| | | ČIŠTĚNÁ ODPADNÍCH VOD |
| | | SPLAŠKOVÁ KANALIZAČNÍ SÍŤ |
| | | DEŠŤOVÁ KANALIZAČNÍ SÍŤ |
| | | OCHRANNÉ PÁSMO ČOV |

ZÁSOBOVÁNÍ ELEKTRICKOU ENERGIÍ

- | | | |
|------|-------|----------------------------------|
| STAV | NÁVRH | EL. VEDENÍ VYSOKÉHO NAPĚTÍ 110KV |
| | | EL. VEDENÍ 22KV |
| | | TRAFOSTANICE |
| | | OCHRANNÉ PÁSMO EL. VEDENÍ |

ZÁSOBOVÁNÍ PLYNEM

- | | | |
|------|-------|--------------------------------------------|
| STAV | NÁVRH | VYSOKOTLAKÝ PLYNOVOD |
| | | STŘEDOTLAKÝ PLYNOVOD |
| | | REGULAČNÍ STANICE PLYNU |
| | | OCHRANNÉ PÁSMO PLYNOVODU |
| | | STANICE KATODOVÉ OCHRANY, ANODOVÉ UMÍSTĚNÍ |
| | | OCHRANNÉ PÁSMO STANICE KATODOVÉ OCHRANY |

ZÁZNAM O ÚČINNOSTI
 podle § 14 zákona č. 500/2006 Sb.
 Správní orgán, který územní plán vydal
 Datum nabytí účinnosti územního plánu
 Oprávněná úřední osoba pořizovatele
 Podpis a otisk úředního razítka

ÚZEMNÍ PLÁN VŘESKOVICE

NÁZEV VÝKRESU	DOPRAVNÍ A TECHNICKÁ INFRASTRUKTURA	MĚŘÍTKO 1:5000
ZPRACOVATEL	Ing. arch. Irena Langová	ČÍSLO VÝKRESU 1.3
POŘIZOVATEL	MěÚ Klatovy, Odbor výstavby a územního plánování	DATUM 03/2018

