

ÚZEMNÍ PLÁN ZAVLEKOV - NÁVRH (část A)


HLAVNÍ VÝKRES - KONCEPCE VEŘEJNÉ INFRASTRUKTURY
M 1:5000

LEGENDA:

PLOCHY STABILIZOVANÉ	PLOCHY ZMĚN	ZÁKLADNÍ ČLENĚNÍ ÚZEMÍ
		HRANICE ŘEŠENÉHO ÚZEMÍ
		HRANICE KATASTRÁLNÍCH ÚZEMÍ
		ZASTAVĚNÉ ÚZEMÍ OBCE (vynešeno k 1.1.2019)
		ZASTAVITELNÉ ÚZEMÍ OBCE
		PLOCHY OBČANSKÉHO VYBAVENÍ
		PLOCHY VEŘEJNÝCH PROSTRANSTVÍ
		PLOCHY VODNÍ/TRASY VODOTEČÍ A ZATRUBNĚNÝCH VODOTEČÍ

LEGENDA:

PLOCHY STABILIZOVANÉ	PLOCHY ZMĚN	DOPRAVNÍ INFRASTRUKTURA
		PLOCHY DOPRAVNÍ INFRASTRUKTURY – SILNIČNÍ DOPRAVA – SILNICE I. TŘÍDY
		KORIDORY DOPRAVNÍ INFRASTRUKTURY – SILNIČNÍ DOPRAVA – SILNICE I. TŘÍDY
		PLOCHY DOPRAVNÍ INFRASTRUKTURY – SILNIČNÍ DOPRAVA – SILNICE II. TŘÍDY
		PLOCHY/TRASY DOPRAVNÍ INFRASTRUKTURY – MÍSTNÍ A ÚČELOVÉ KOMUNIKACE
		DOHRANÉ PÁSMO SILNICE I. TŘÍDY
		DOHRANÉ PÁSMO SILNICE II. TŘÍDY
		AUTOBUSOVÁ ZASTÁVKA HROMADNÉ DOPRAVY
		TURISTICKÁ TRASA
		CYKLISTICKÁ TRASA
		TECHNICKÁ INFRASTRUKTURA
		PLOCHY TECHNICKÉ INFRASTRUKTURY
		VZDUŠNÉ EL. VEDENÍ VN
		TRAFOSTANICE
		DOHRANÉ PÁSMO VZDUŠNÉHO EL. VEDENÍ
		VODOVOD – extrovník
		VODNÍ ZDROJ
		VODOVOD
		DOHRANÉ PÁSMO VODNÍHO ZDROJE I. STUPNĚ
		DOHRANÉ PÁSMO VODNÍHO ZDROJE II. STUPNĚ
		DOHRANÉ PÁSMO VODNÍHO ZDROJE II. STUPNĚ – vnější
		DOHRANÉ PÁSMO VODNÍHO ZDROJE II. STUPNĚ – vnitřní
		KANALIZACE – extrovník
		ČISTÍRNA ODPADNÍCH VOD
		SÉŘELOVACÍ VEDENÍ – extrovník
		RADIORELEOVÁ TRASA
		HLAVNÍ ODVODŇOVACÍ ZAŘÍZENÍ (MELIORACE)

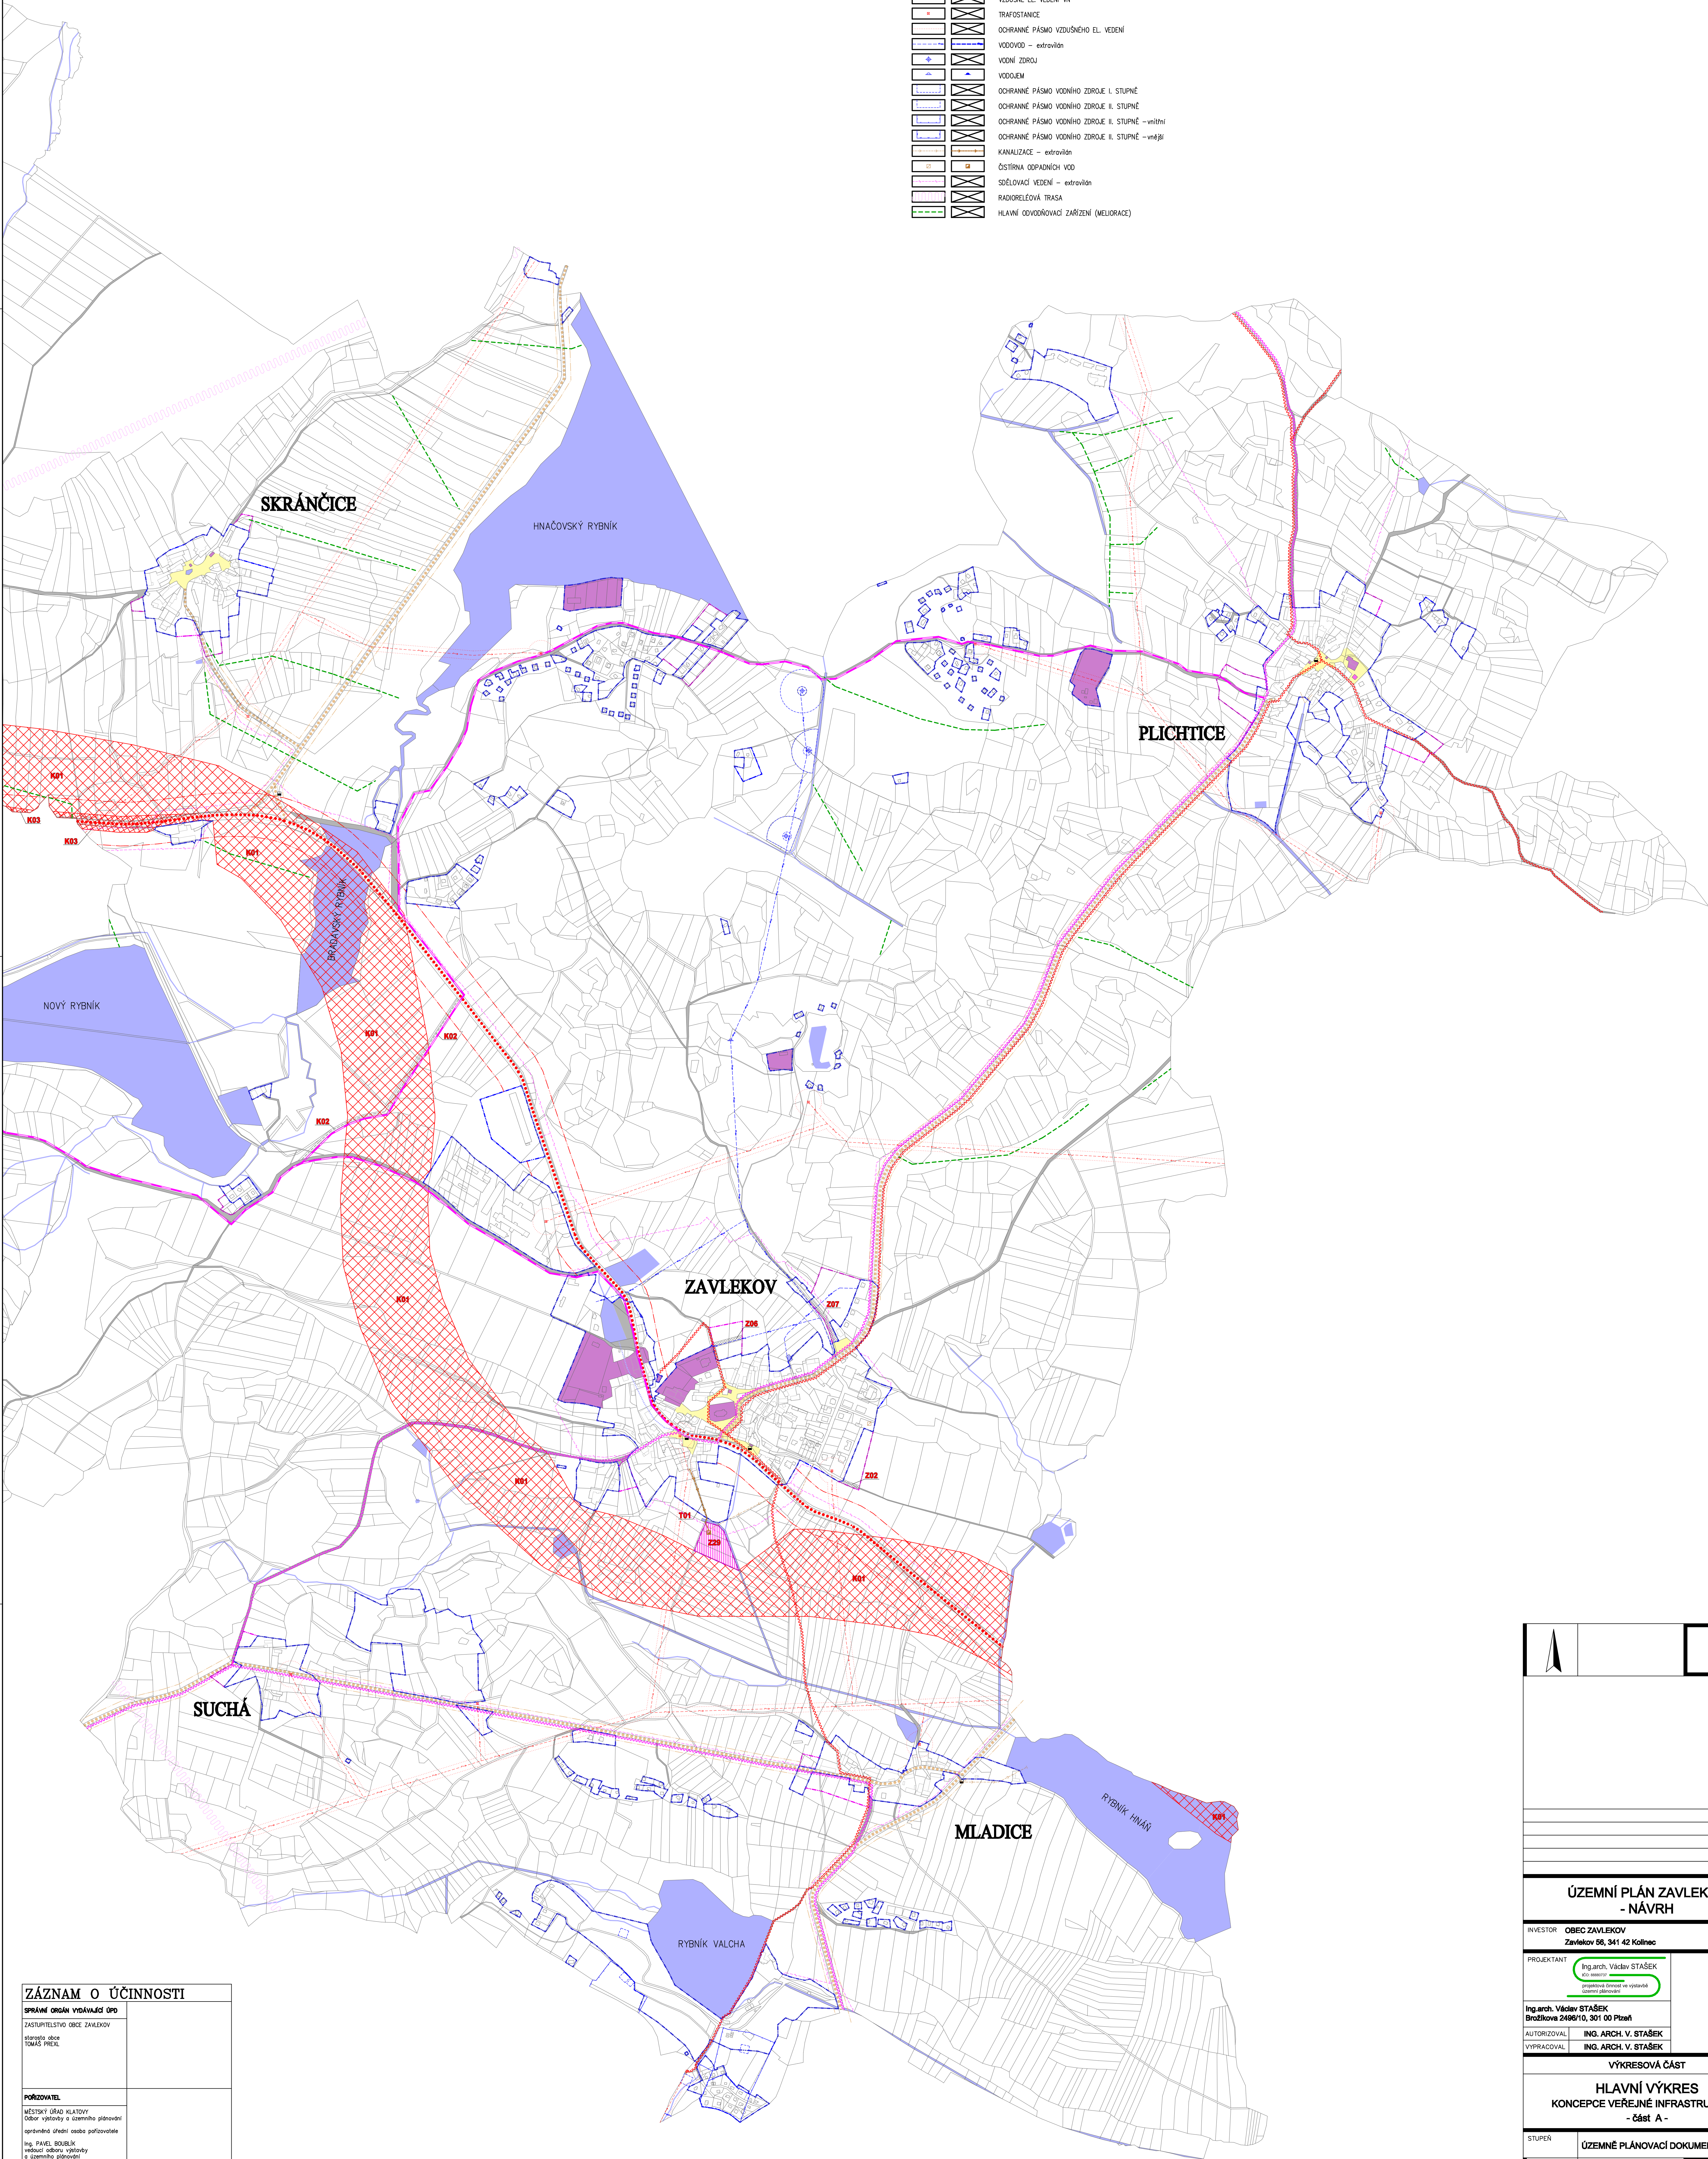

ZÁZNAM O ÚČINNOSTI

SPRÁVNÍ ORGÁN VYDávající ÚP		
ZASTUPITELSTVO OBCE ZAVLEKOV		
starosta obce TOMAS PRHEL		
POŘIZOVATEL		
MĚSTSKÝ ÚŘAD KLATOVY Obor výstavby a územního plánování správně úřední osoba pořizovatele Ing. PAVEL DOUBÍK vedoucí obor výstavby a územního plánování		
ČÍSLO JEDNACÍ:	DATUM VYDÁNÍ:	DATUM NABYTÍ ÚČINNOSTI:

ÚZEMNÍ PLÁN ZAVLEKOV - NÁVRH	
INVESTOR	OBEC ZAVLEKOV Zavlekov 56, 341 42 Kolínec
PROJEKTANT	Ing. arch. Václav STÁŠEK Ing. arch. Václav STÁŠEK Ing. arch. Václav STÁŠEK Ing. arch. Václav STÁŠEK
AUTORIZOVAL	ING. ARCH. V. STÁŠEK
VYPRACOVAL	ING. ARCH. V. STÁŠEK
VÝKRESOVÁ ČÁST	
HLAVNÍ VÝKRES KONCEPCE VEŘEJNÉ INFRASTRUKTURY - část A -	
STUPNĚ	ÚZEMNÍ PLÁNOVACÍ DOKUMENTACE
FORMÁT	16 A4
DATUM	10/2019
MĚŘÍTKO	1:5000
ZAKÁZKA	VS 18 001