


ÚZEMNÍ PLÁN ZAVLEKOV - NÁVRH (část A)

KOORDINAČNÍ VÝKRES
M 1:5000

LEGENDA:		KONCEPCE TECHNICKÉ INFRASTRUKTURY	
PLOCHY STABILIZOVANÉ		VZDUŠNÉ EL. VEDENÍ VN	
PLOCHY ZMĚN		TRAFOSTANICE	
		OCHRANNÉ PÁSMA VZDUŠNÉHO EL. VEDENÍ	
		VODOVOD – exteriér	
		VODOJEM	
		ZDROJ PŘÍRODNÍ PITNÉ VODY	
		OCHRANNÉ PÁSMA VODNÍHO ZDROJE I. STUPNĚ	
		OCHRANNÉ PÁSMA VODNÍHO ZDROJE II. STUPNĚ	
		OCHRANNÉ PÁSMA VODNÍHO ZDROJE II. STUPNĚ –vnitřní	
		OCHRANNÉ PÁSMA VODNÍHO ZDROJE II. STUPNĚ –vnější	
		KANALIZACE – exteriér	
		OSTŘIVA ODPADNÍCH VOD	
		SČELOVACÍ VEDENÍ – exteriér	
		RADIORELEOVÁ TRASA	
		HLAVNÍ ODVODŇOVACÍ ZAŘÍZENÍ (MELIORACE)	
ÚZEMNÍ SYSTÉM EKOLOGICKÉ STABILITY			
		ÚSES – REGIONÁLNÍ BIOCENTRUM	
		ÚSES – REGIONÁLNÍ BIOKORIDOR	
		ÚSES – LOKÁLNÍ BIOCENTRUM	
		ÚSES – LOKÁLNÍ BIOKORIDOR	
LIMITY ÚZEMÍ			
		ARCHEOLOGICKÉ NALÉZISTĚ	
		AKTIVNÍ ZÓNA ZÁPLAV	
		ZÁPLAVOVÉ ÚZEMÍ Q100	
		OCHRANNÉ PÁSMA LESA (50m)	
		OCHRANNÉ PÁSMA SILNICE I.TŘÍDY	
		OCHRANNÉ PÁSMA SILNICE II.TŘÍDY	
		PAMÁTNÝ STROM	
		AUTOBUSOVÁ ZASTÁVKA HROMADNÉ DOPRAVY	
		TURISTICKÁ TRASA	
		CYKLISTICKÁ TRASA	
		PODOLOVANÉ ÚZEMÍ	
		LOŽSKO NEVYHRAZENÉHO NEROSTU	
		DOMINANTNÍ KRAJINNÁ VEJUTA	

LEGENDA:		ZÁKLADNÍ ČLENĚNÍ ÚZEMÍ	
PLOCHY STABILIZOVANÉ		HRANICE ŘEŠENÉHO ÚZEMÍ	
PLOCHY ZMĚN		HRANICE KATASTRÁLNÍCH ÚZEMÍ	
ÚZEMNÍ REZERVA		ZASTAVĚNÉ ÚZEMÍ OBCE (vymězeno k 1.1.2019)	
		ZASTAVITELNÉ ÚZEMÍ OBCE	
		OZNAČENÍ LOKALIT A KORIDORŮ	
URBANISTICKÁ KONCEPCE			
		PLOCHY SMÍŠENÉ OBYTNÉ	
		PLOCHY SMÍŠENÉ OBYTNÉ – ZAHRADY	
		PLOCHY REKREACE – INDIVIDUÁLNÍ	
		PLOCHY REKREACE – HROMADNÉ	
		PLOCHY OBČANSKÉHO VYBAVENÍ	
		PLOCHY TECHNICKÉ INFRASTRUKTURY	
		PLOCHY VÝROBY A SKLADOVÁNÍ	
		PLOCHY DOPRAVNÍ INFRASTRUKTURY – SILNIČNÍ DOPRAVA – SILNICE I.TŘÍDY	
		KORIDORY DOPRAVNÍ INFRASTRUKTURY – SILNIČNÍ DOPRAVA – SILNICE I.TŘÍDY	
		PLOCHY DOPRAVNÍ INFRASTRUKTURY – SILNIČNÍ DOPRAVA – SILNICE II.TŘÍDY	
		PLOCHY/TRASY DOPRAVNÍ INFRASTRUKTURY – MÍSTNÍ A ÚČELOVÉ KOMUNIKACE	
		PLOCHY VEŘEJNÝCH PROSTRANSTVÍ	
		PLOCHY ZEMĚDĚLSKÉ	
		PLOCHY LESNÍ	
		PLOCHY VODNÍ/TRASY VODOTEČÍ A ZATRUBNĚNÝCH VODOTEČÍ	
		PLOCHY SMÍŠENÉ NEZASTAVĚNÉHO ÚZEMÍ – KRAJINNÁ ZELENĚ	

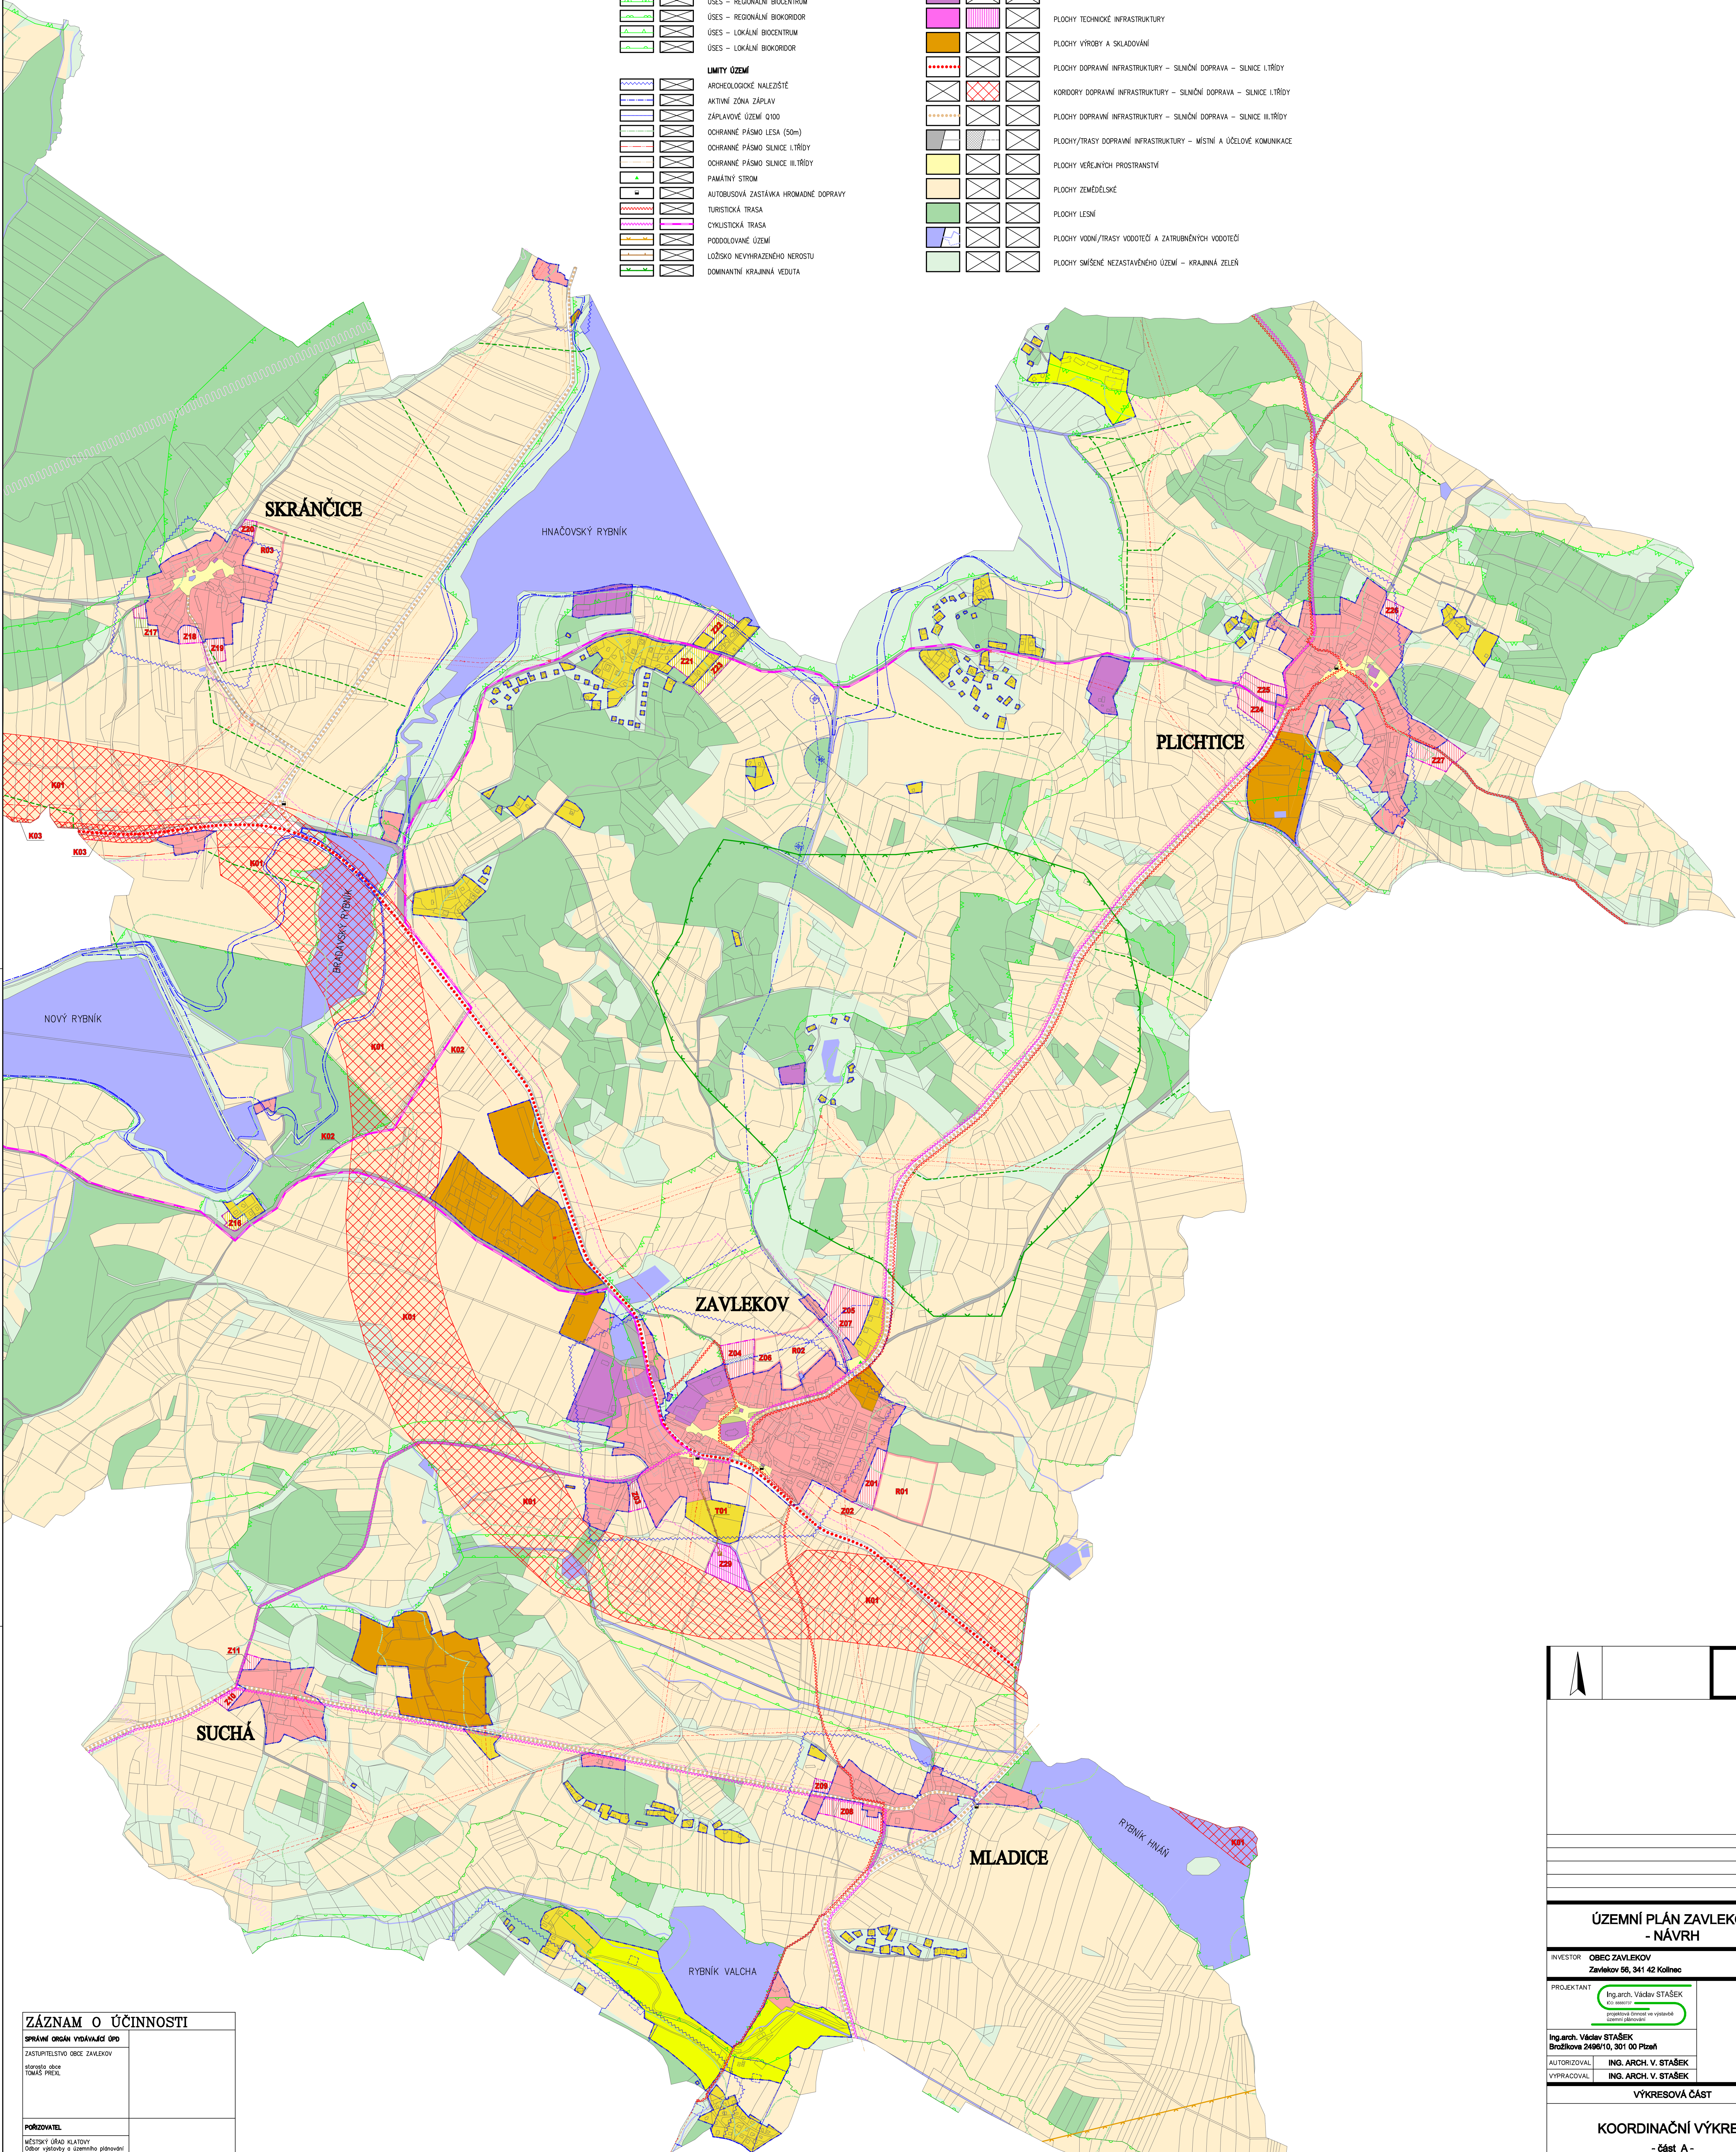

ZÁZNAM O ÚČINNOSTI

SPRÁVNÍ ORGÁN VYDávající OPD		
ZASTUPITELSTVO OBCE ZAVLEKOV		
starosta obce TOMÁŠ PŘEHL		
POŘIZOVATEL		
MĚSTSKÝ ÚŘAD KLATOVY		
Úřad výstavby a územního plánování		
správní úřad Ing. PAVEL DOUBAL vedoucí odboru výstavby a územního plánování		
ČÍSLO JEDNACI:	DATUM VYDÁNÍ:	DATUM NABÝTÍ ÚČINNOSTI:

ÚZEMNÍ PLÁN ZAVLEKOV - NÁVRH	
INVESTOR	OBEC ZAVLEKOV Zavlekov 56, 341 42 Kolínec
PROJEKTANT	Ing.arch. Václav STÁBEK projekční firma ve výstavbě územního plánování
Ing.arch. Václav STÁBEK Bražňova 2496/10, 301 00 Písek	
AUTORIZOVAL	ING. ARCH. V. STÁBEK
VYPRACOVAL	ING. ARCH. V. STÁBEK
VÝKRESOVÁ ČÁST	
KOORDINAČNÍ VÝKRES - část A -	
STUPEŇ	ÚZEMNÍ PLÁNOVACÍ DOKUMENTACE
FORMÁT	16 A4
DATUM	10/2019
MĚŘÍTKO	1:5000
ZAKÁZKA	VS 18 001