


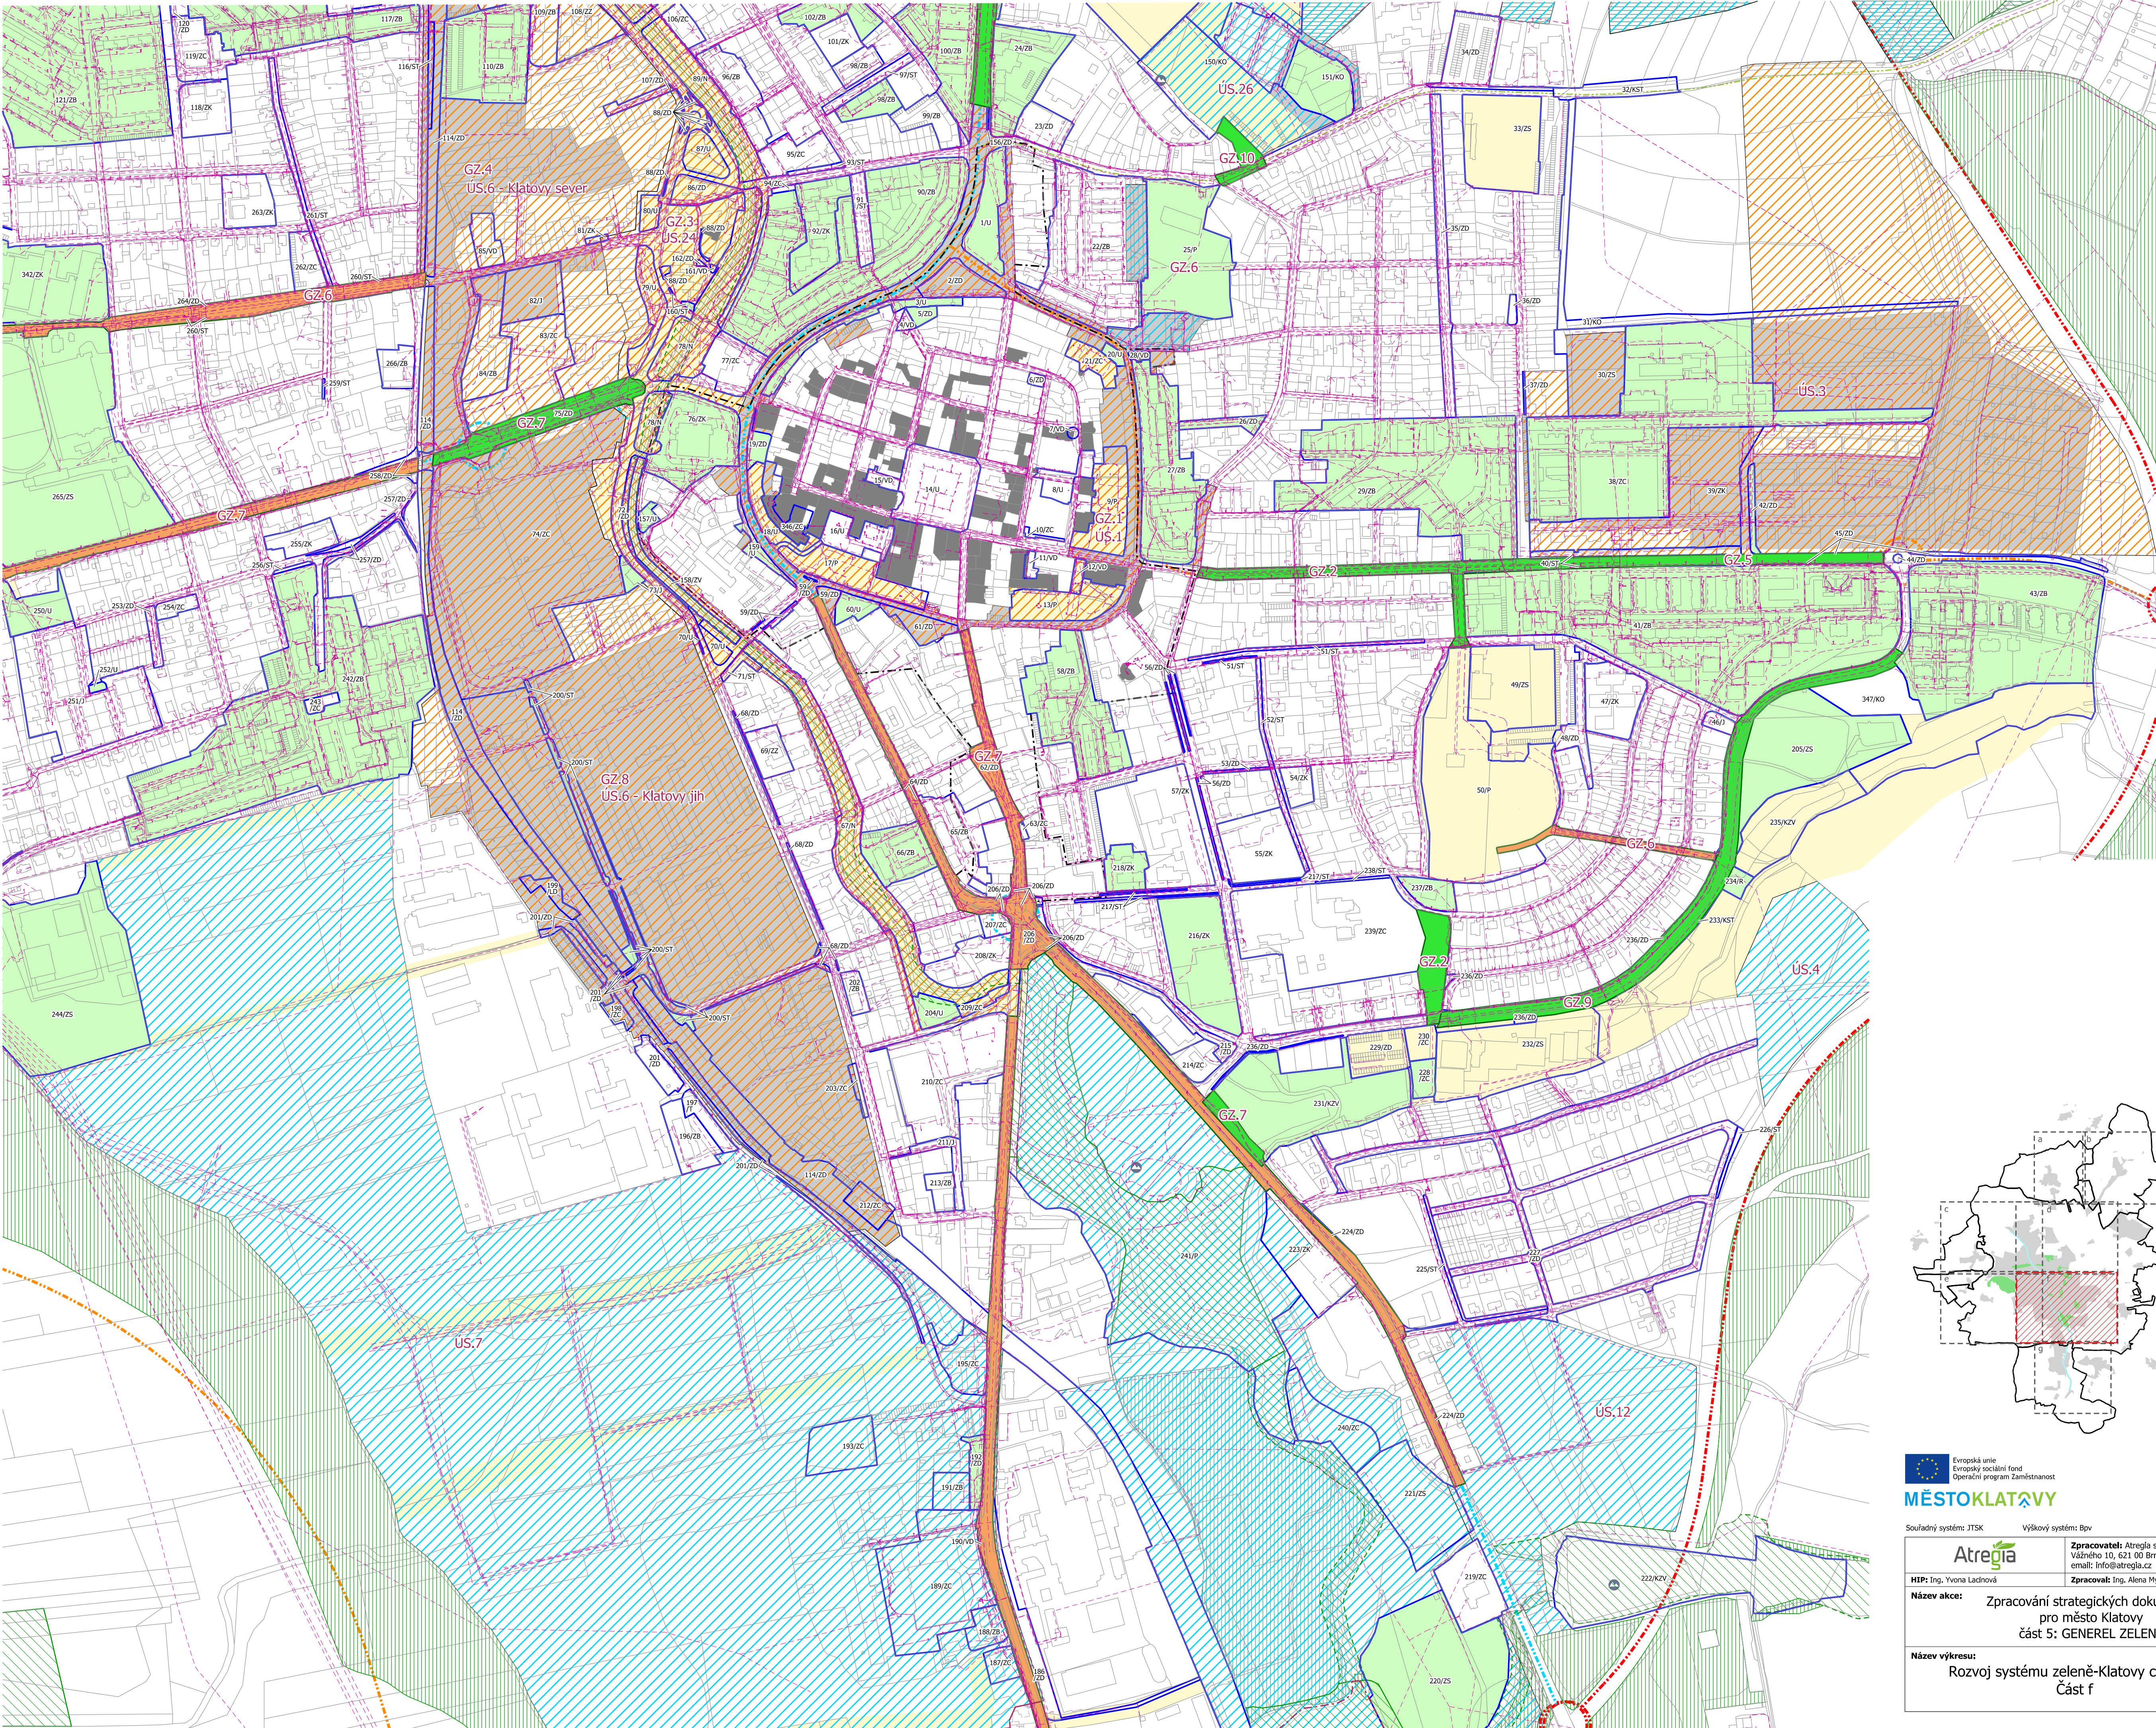

Legenda:

- Hranice katastrálního území
- Pořadové číslo plochy/funkční typ zeleně
- Vedení inženýrských sítí-nerozlišeno
- Generel zeleně
- Stávající plochy zeleně
- Plochy zeleně vhodné k potenciální nové výsadbě
- Navržená plocha zeleně a číslo plochy
- Navržené plochy zeleně (Generel zeleně 2001) –částečně realizovatelné
- Navržené plochy zeleně (Generel zeleně 2001) –neproveditelné z důvodu tech. infrastruktury

Vybrané plochy z územního plánu

- Územní studie a číslo
- Plochy k proměně - vyžadující územní studii
- Plochy k proměně s vypracovanou územní studií
- Nezastavitelné území
- Transformace areálů
- Vybrané kulturní památky dle ÚP
- Hranice městské památkové zóny
- Nezastavěné území k proměně-louky, humna
- Nezastavěné území k proměně-lesy
- Nezastavěné území k proměně-rekreace
- Nezastavěné území k proměně-ostatní
- Skládané prvky územního systému ekologické stability (ÚSES)
- lokální biocentrum
- lokální biokoridor
- regionální biocentrum
- regionální biokoridor

Návrh dopravy dle generelu dopravy 2021


- Převedení na místní komunikaci (2025 - 2030)
- Silnice I. třídy (2045)
- Silnice II. třídy (2045)
- Silnice III. třídy (2045)

Územní studie

- ÚS.1 Klatovy-Hradební okruh
- ÚS.2 lokalita-Na Chuchy/Maximka Gorkého/Na Korábě
- ÚS.3 Klatovy-Plánické předměstí II
- ÚS.4 Klatovy-Plánické předměstí II
- ÚS.5 Klatovy-nádraží/Dr. Sedláka
- ÚS.6 Klatovy-lokalita Nádražní, Dragošinská/Za Kasásky, Za trati, Čechova
- ÚS.7 Klatovy-5.května-Pod Mlékánou
- ÚS.8 Klatovy-zahrádkářská osada Pod Hůrkou
- ÚS.9 Klatovy-Plánická předměstí-Markýta
- ÚS.10 Klatovy-severní svah Křišťánského vrchu
- ÚS.11 Klatovy-zahrádkářská osada Markýta
- ÚS.12 Klatovy-Klatovy-Puškino
- ÚS.13 Klatovy-Merandiny sady a navazující plochy rekreačních území v údolí Dřnového potoka
- ÚS.14 Klatovy-plocha S1a,b
- ÚS.15 Činov
- ÚS.16 Otín
- ÚS.17 Otín
- ÚS.18 Přovice
- ÚS.19 Soběbice
- ÚS.20 Luby
- ÚS.21 Soběbice
- ÚS.22 Překovna
- ÚS.23 Štěpánovice
- ÚS.24 Klatovy-údolí Dřnového potoka
- ÚS.25 Klatovy-lesopark
- ÚS.26 Klatovy-Větrova

Navržené plochy zeleně

- GZ.1 Tah zeleně okolo městského centra
- GZ.2 Tah zeleně spojující významné parkové plochy po obvodu města
- GZ.3 Tah zeleně podél Dřnového potoka
- GZ.4 Tah zeleně městem podél železnice
- GZ.5 Tahy zeleně významnými alejemi
- GZ.6 Tahy zeleně spojující významné plochy zeleně
- GZ.7 Tahy zeleně podél silnic a komunikací
- GZ.8 Clonové tahy zeleně městem
- GZ.9 Tah zeleně jihovýchodním okrajem města

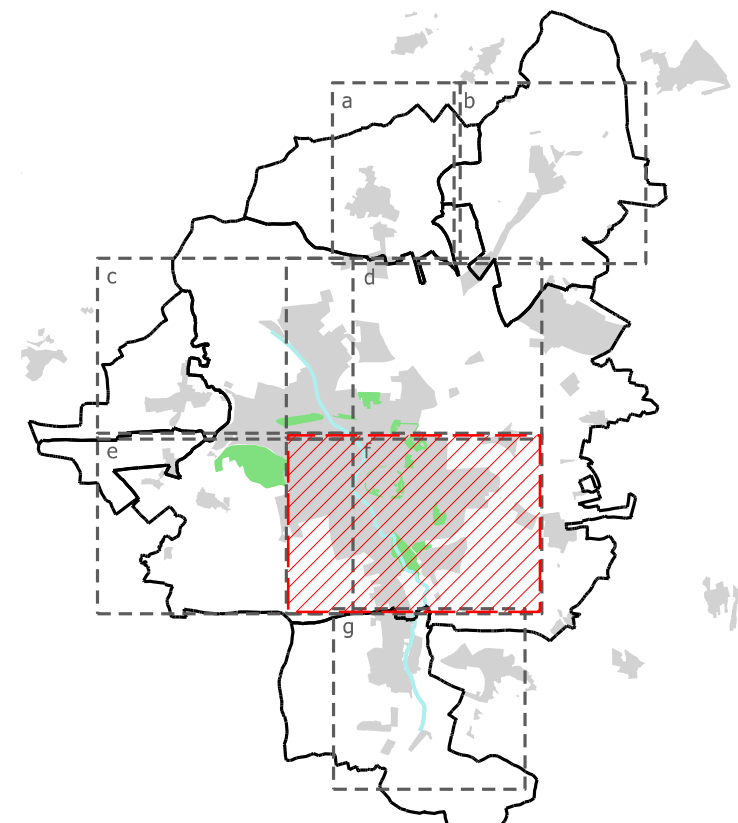

Souřadný systém: JTSK Výškový systém: Bpv

Atregia

HIP: Ing. Yvona Ladná

Název akce:

Zpracování strategických dokumentů pro město Klatovy

část 5: GENEREL ZELENE

Název výkresu:

Rozvoj systému zeleně-Klatovy centrum

Část f

Zpracovatel: Atregia s.r.o., Václavské 10, 621 00 Brno, email: info@atregia.cz

Zpracoval: Ing. Alena Mynářková

Datum: 5/2021

Stupeň: Generel

Měřítko: 1:4000

Číslo zakázky: 123/2020

Formát: A4

Číslo výkresu: 05f

Číslo parčí: 05f

Investor: Město Klatovy, náměstí Míru 62/1, 339 01 Klatovy, email: lhosek@mkmt.cz, tel.: +420 376 347 353

Zpracovatel části PD:

Autorská práva:

05f