

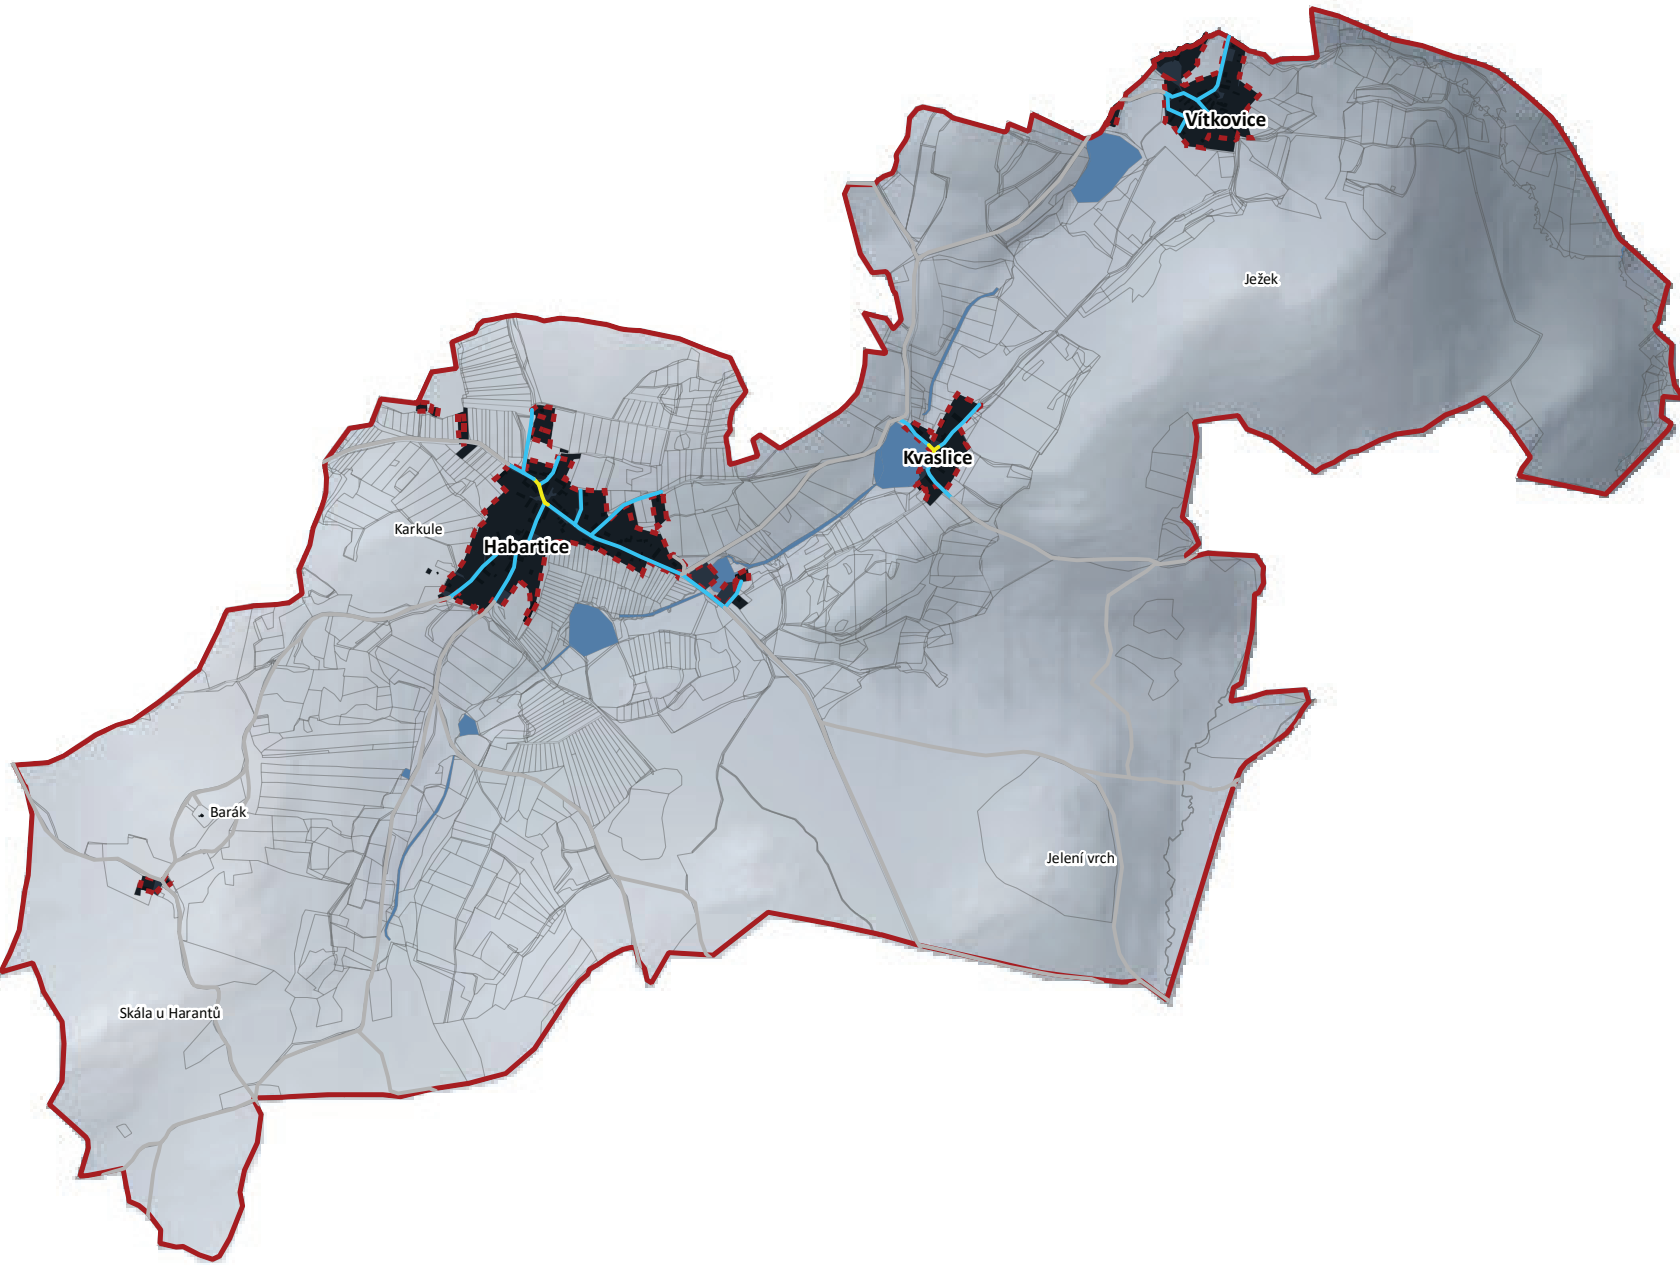


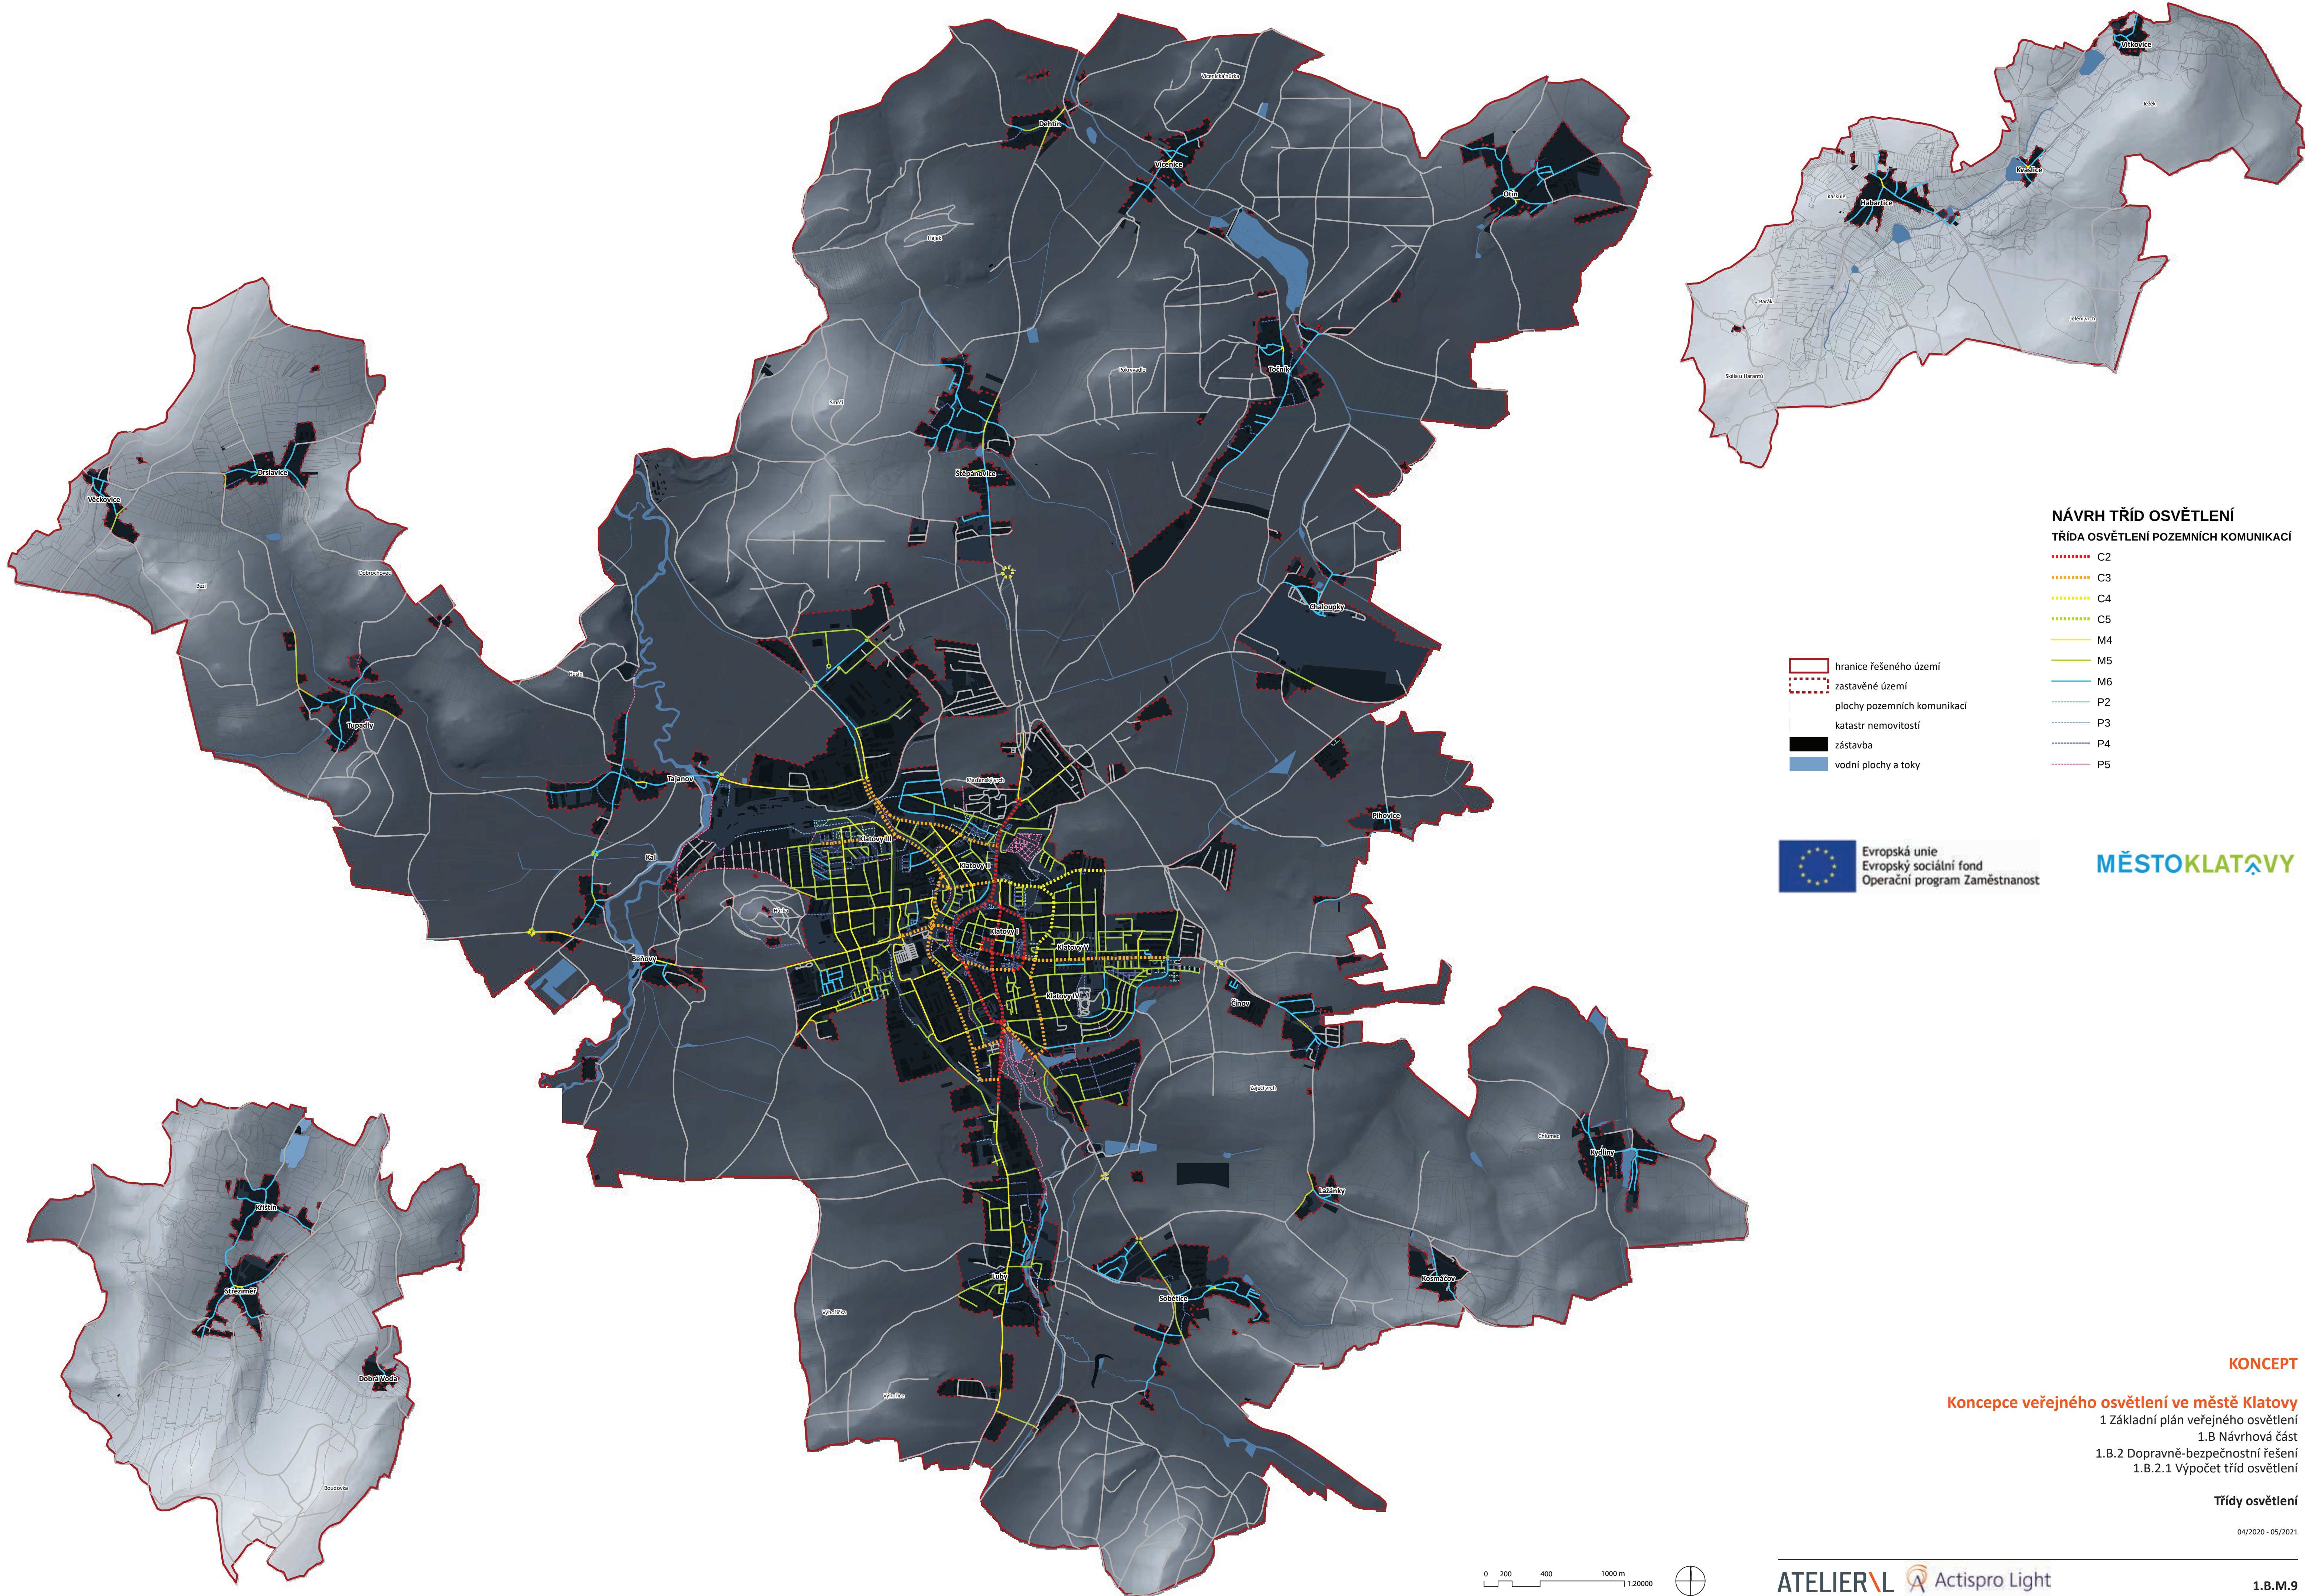

NÁVRH TŘÍD OSVĚTLENÍ
TŘÍDA OSVĚTLENÍ POZEMNÍCH KOMUNIKACÍ

- C2
 - C3
 - C4
 - C5
 - M4
 - M5
 - M6
 - P2
 - P3
 - P4
 - P5
- hranice řešeného území
zastavěné území
plochy pozemních komunikací
katastr nemovitostí
zástavba
vodní plochy a toky

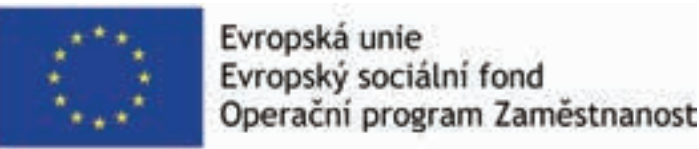

MĚSTOKLATOVY

KONCEPT

Koncepce veřejného osvětlení ve městě Klatovy
1 Základní plán veřejného osvětlení
1.B Návrhová část
1.B.2 Dopravně-bezpečnostní řešení
1.B.2.1 Výpočet tříd osvětlení

Třídy osvětlení

04/2020 - 05/2021

