

Zastupitelstvo města Klatov 24.02.2026

Hlavní výkres záměrů Územní Studie ÚS.26 VĚTROVNA

Zpracovatelů a předkladatelů

MADRUZZO a GYOZA

KLATOVY



Územní studie ÚS.26 - Větrovna


**VĚTROVNA – NÁVRH GYOZA
PROJKCE ČERNÝ
ING. ARCH. ČERNÝ**

Územní studie ÚS.26

– Větrovna - GYOZA



Územní studie ÚS.26 – Větrovna - GYOZA

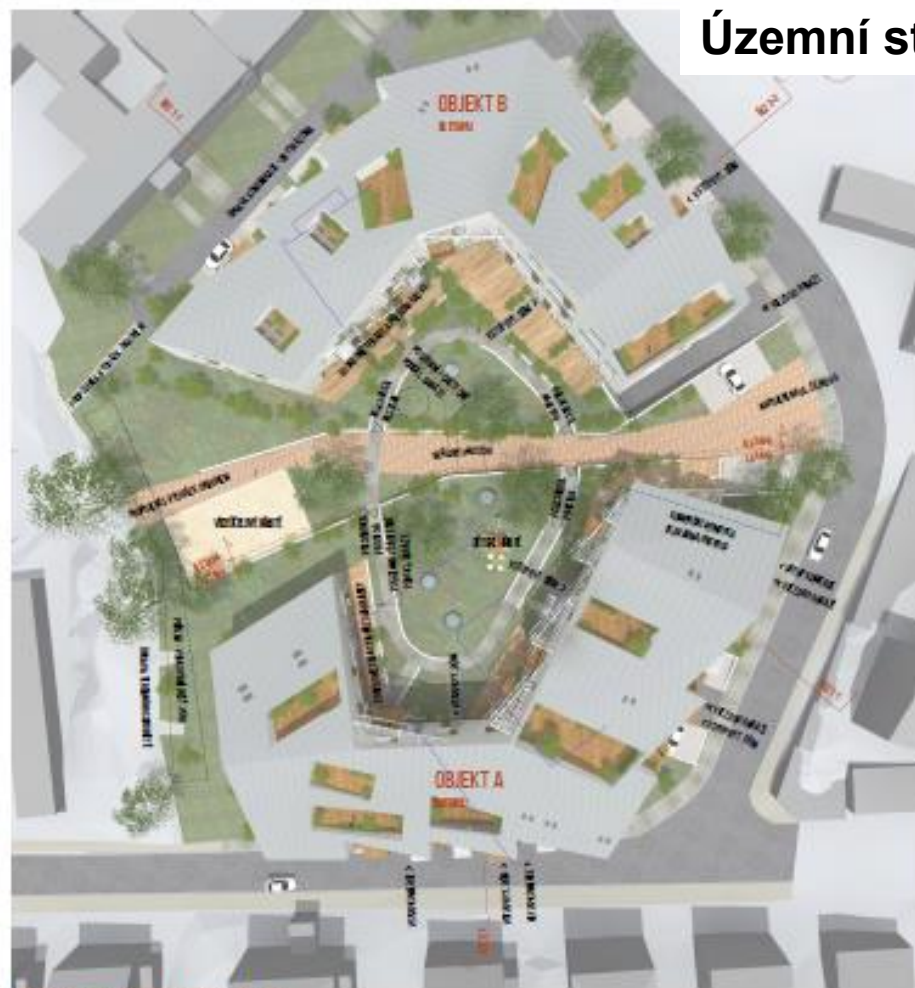

SITUACE ŘEŠENÉHO ÚZEMÍ - PARTER / M. 1:300







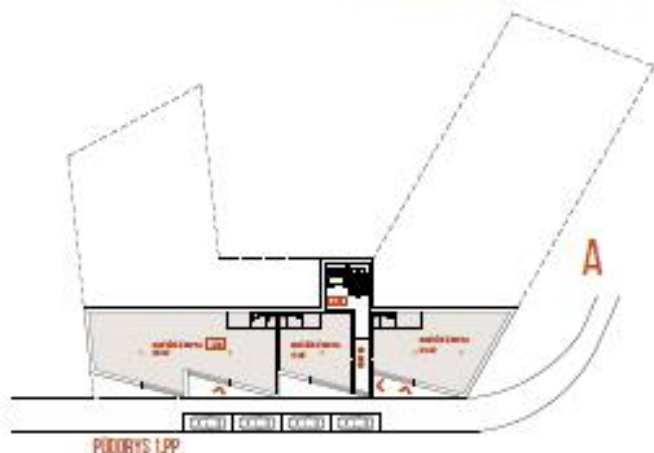



SCHÉMA PLOŠNÝCH A PROSTOROVÝCH REGULATIVŮ / ML 1:750

SIRŠI VZTAHY/M.1:3000
SITUACE-PARTER/M1:300
REGULATIVY/M.1:750

Győza
OF BUDAPEST
ČERNÝ
PRAHA

Územní studie ÚS.26 – Větrovna - GYOZA



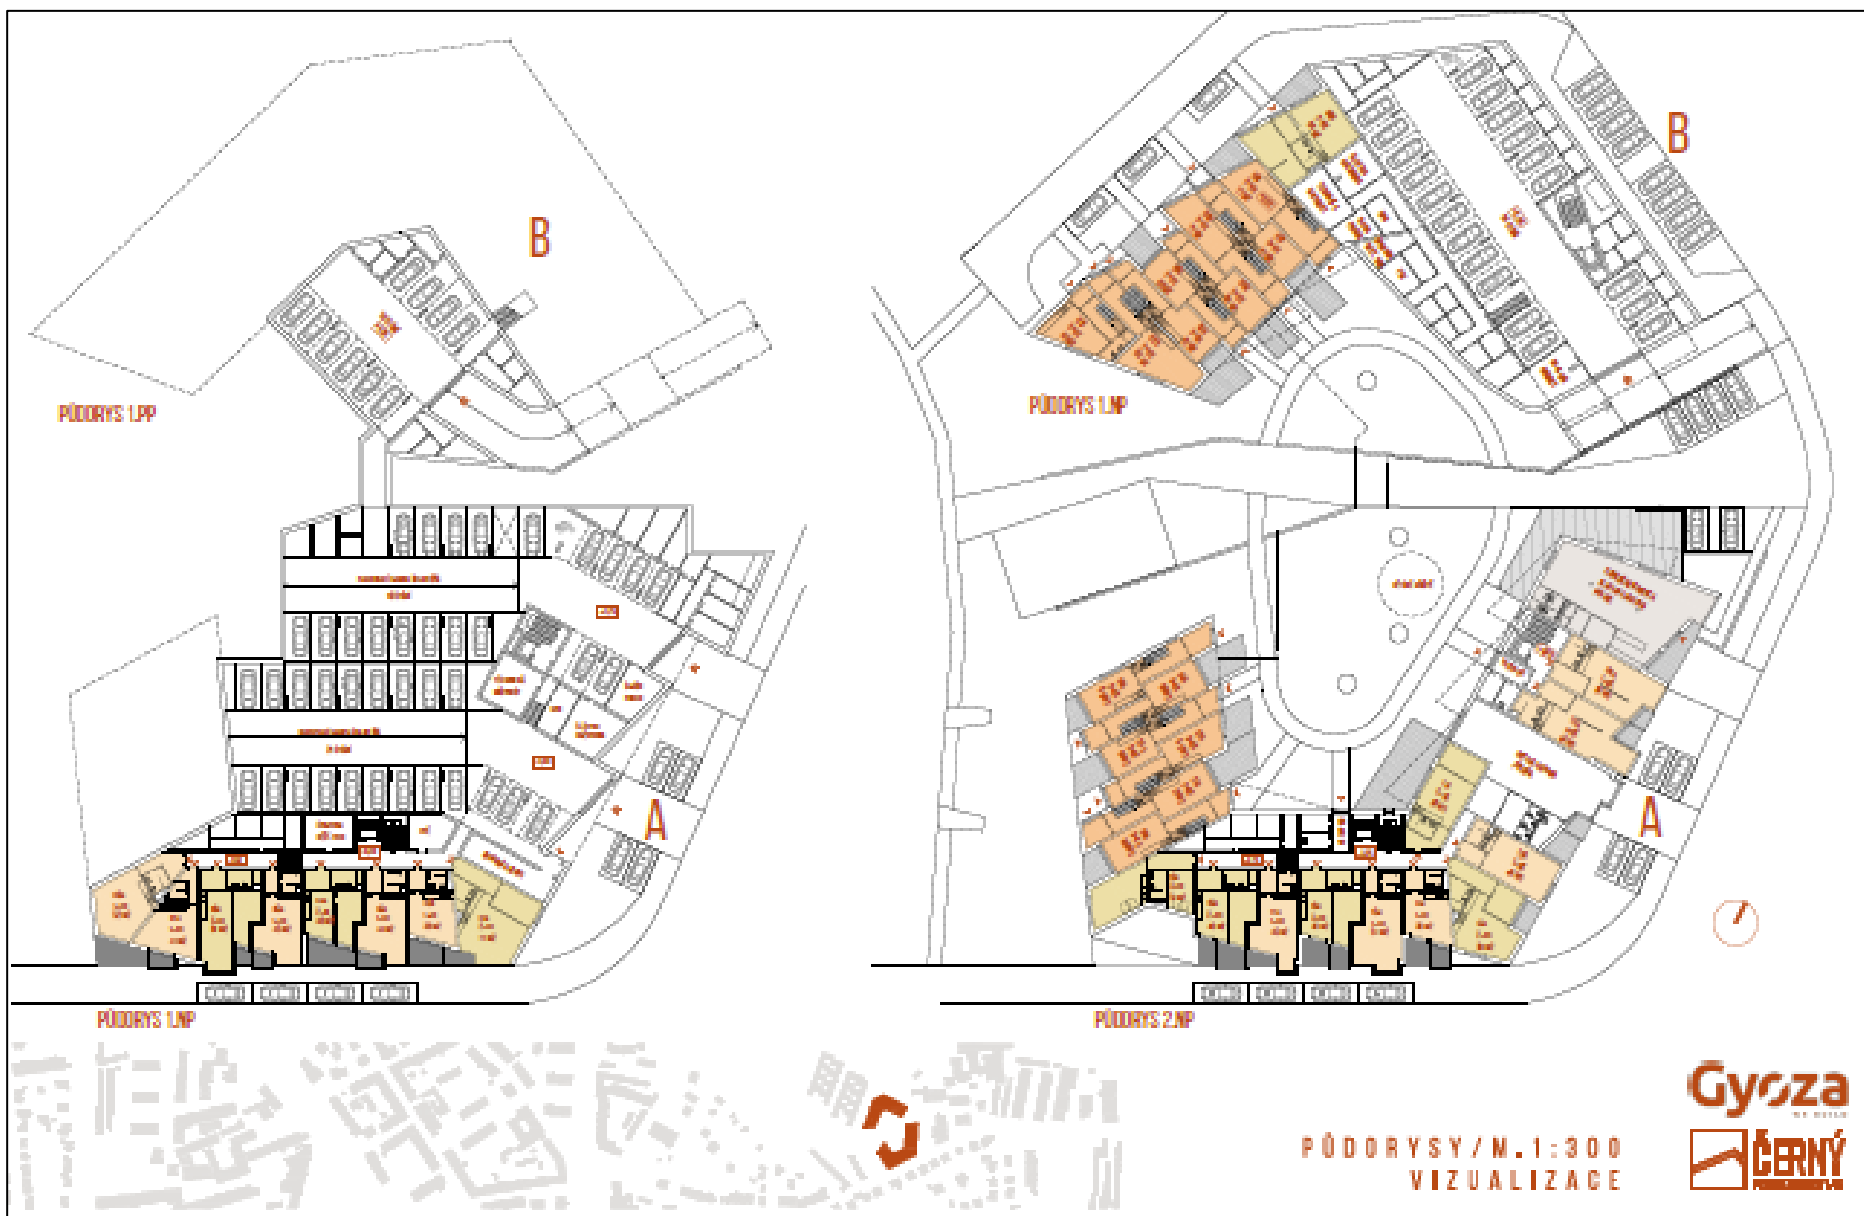

Územní studie ÚS.26 – Větrovna - GYOZA

Územní studie ÚS.26 – Větrovna - GYOZA






Územní studie ÚS.26 – Větrovna - GYOZA



PŮDORYSY/M.1:300
VIZUALIZACE

Gyza
BY BOUT
ČERNÝ

Územní studie ÚS.26

– Větrovna - GYOZA



POHLED SEVERNÍ / UL. ČERNOVA



POHLED JŽNÍ / DVORNÍ FASÁDA



POHLED JŽNÍ / BORNEHO UL.



POHLED SEVERNÍ / DVORNÍ FASÁDA




POHLED ZÁPADNÍ / OD ATROVÝCH DOMŮ




POHLED VÝCHODNÍ / UL. ČERNOVA

Územní studie ÚS.26 – Větrovna - GYOZA

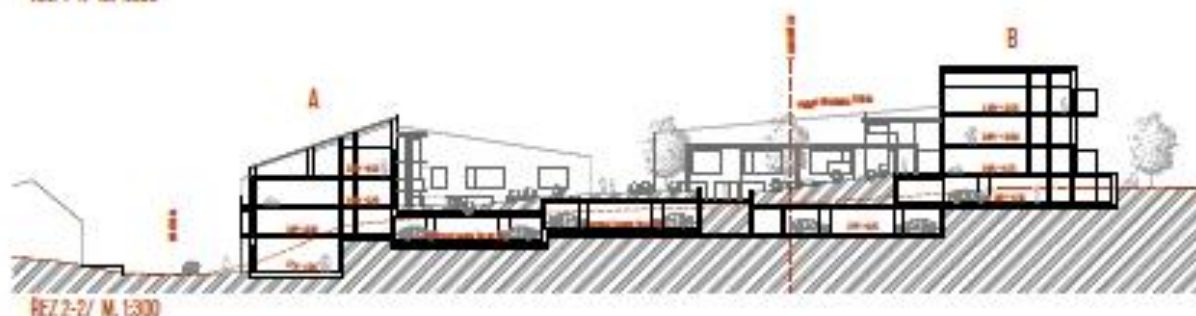

POHLEDY/M.1:300
ŘEZY/M.1:300
VIZUALIZACE

Gyrza
BY. KANCELAR
ČERNÝ

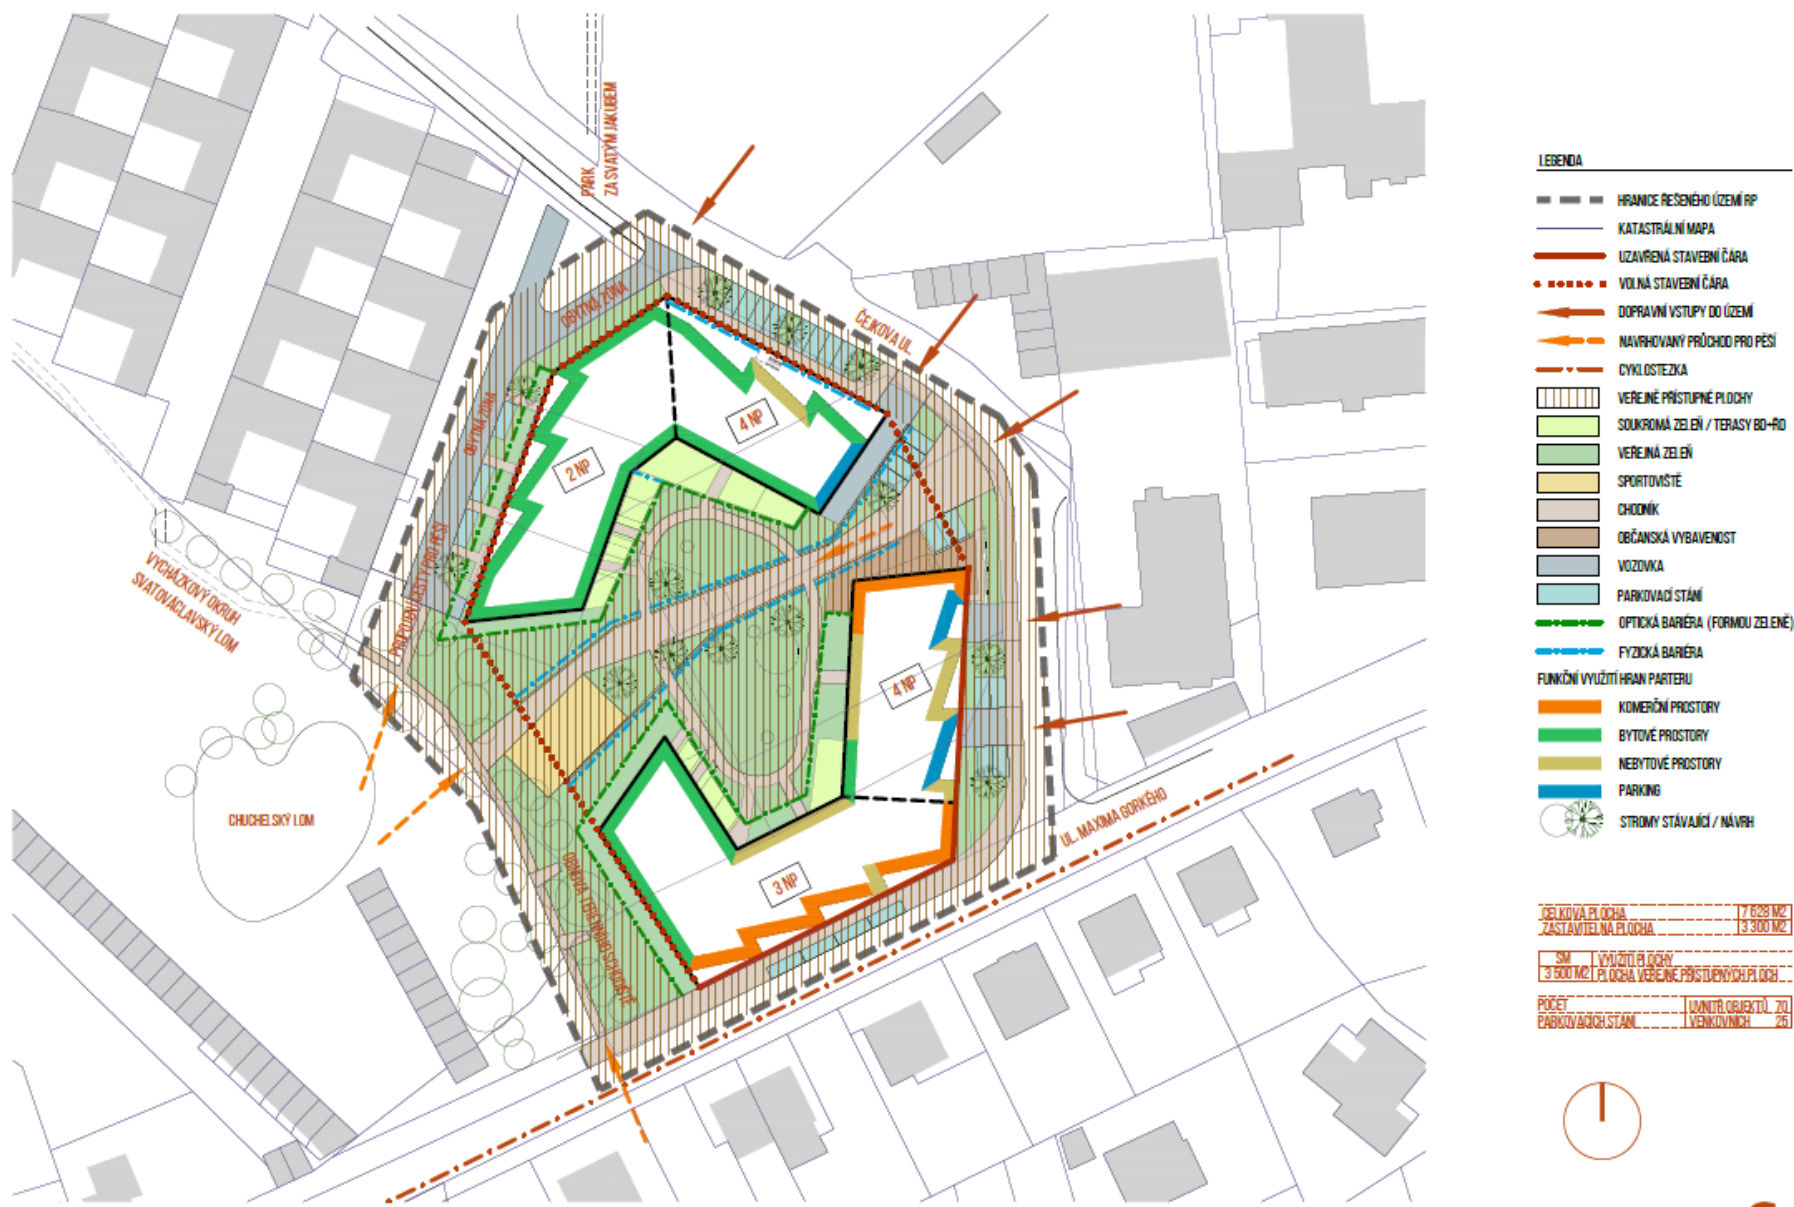

Územní studie ÚS.26 – Větrovna - GYOZA

AKTIVNÍ / KREATIVNÍ / INOVATIVNÍ

SCHEMA PLOŠNÝCH A PROSTOROVÝCH
REGULATIVŮ / M. 1: 750