

Zastupitelstvo města Klatov 24.02.2026

Hlavní výkres záměrů Územní Studie ÚS.26 VĚTROVNA

Zpracovatelů a předkladatelů

MADRUZZO a GYOZA

KLATOVY



Územní studie ÚS.26 - Větrovna

**VĚTROVNA – NÁVRH MADRUZZO
PROJECT STUDIO 8
ING. ARCH. STREJC**

Územní studie ÚS.26 – Větrovna - MADRUZZO





Lokalita Větrovna

Vnitroblok je v návrhu chápán jako prostor lomu – vyhloubené krajiny. Podobně jako skutečné lomy v okolí, i tento prostor je chráněný, zapuštěný a obklopený vyšší hmotou domu.

Vytváří tak místo klidu, soustředění a pobytu, které kontrastuje s okolním městem. Lom není jen inspirací pro tvar, ale i pro atmosféru – uzavřený, ale otevřený k nebi.



Situace širších vztahů 1:5000

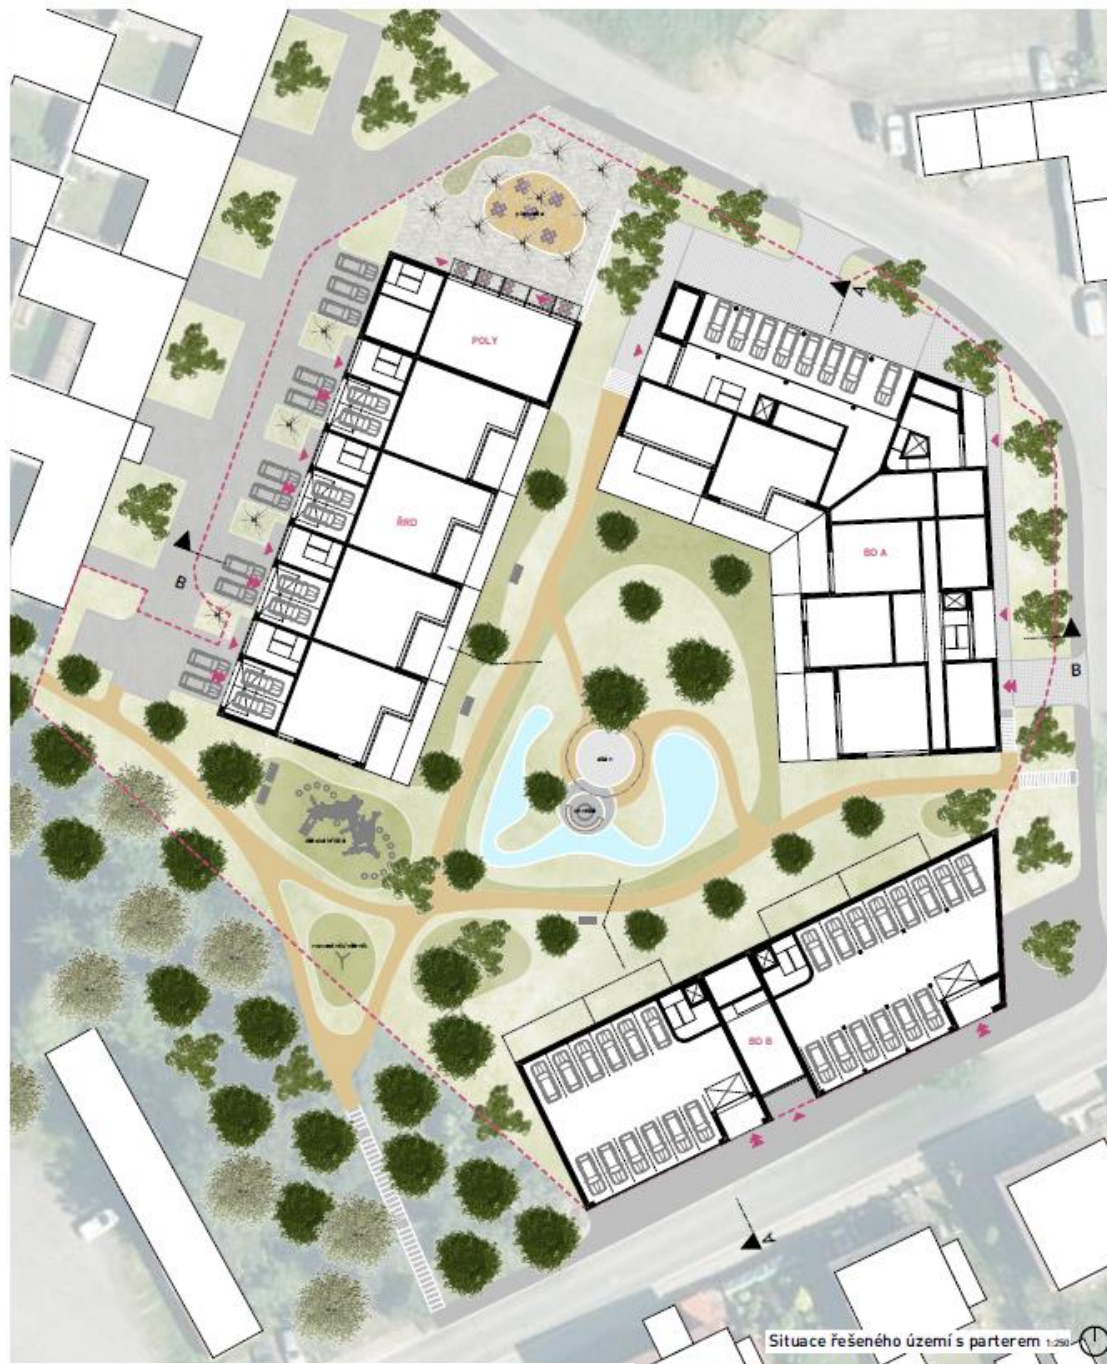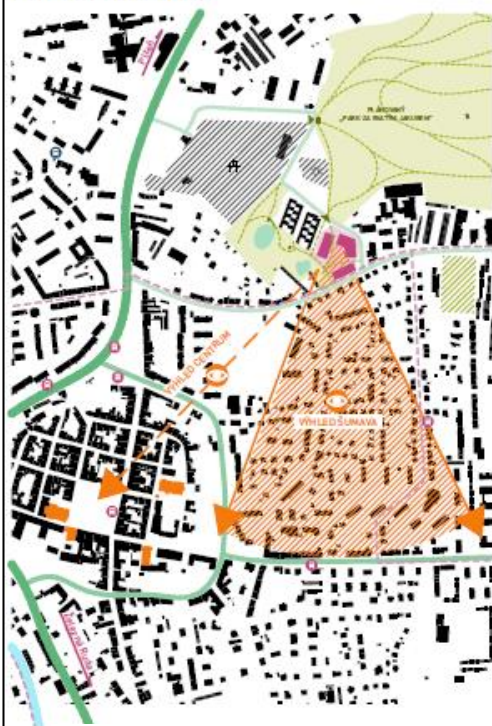

Situace řešeného území s parterem 1:250

Územní studie ÚS.26 – Větrovna - MADRUZZO



BD A

1PP 1:200



1NP 1:200



2NP 1:200



3NP 1:200



ŘRD + POLY

1NP 1:200



2NP 1:200



BD B

1PP 1:200



1NP 1:200



2NP 1:200



3NP 1:200







Legenda typů
 M 1.00
 M 1.00
 M 1.00
 M 1.00

SITUACE: Hierarchie prostor




SITUACE: Majetkoprávní vztahy

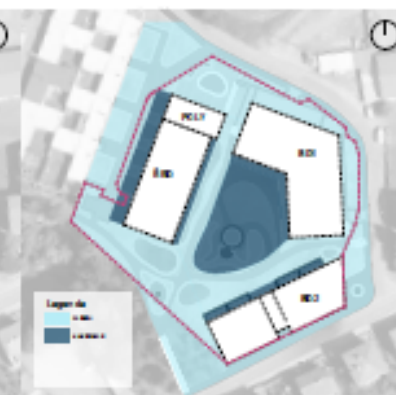

Územní studie ÚS.26 – Větrovna - MADRUZZO



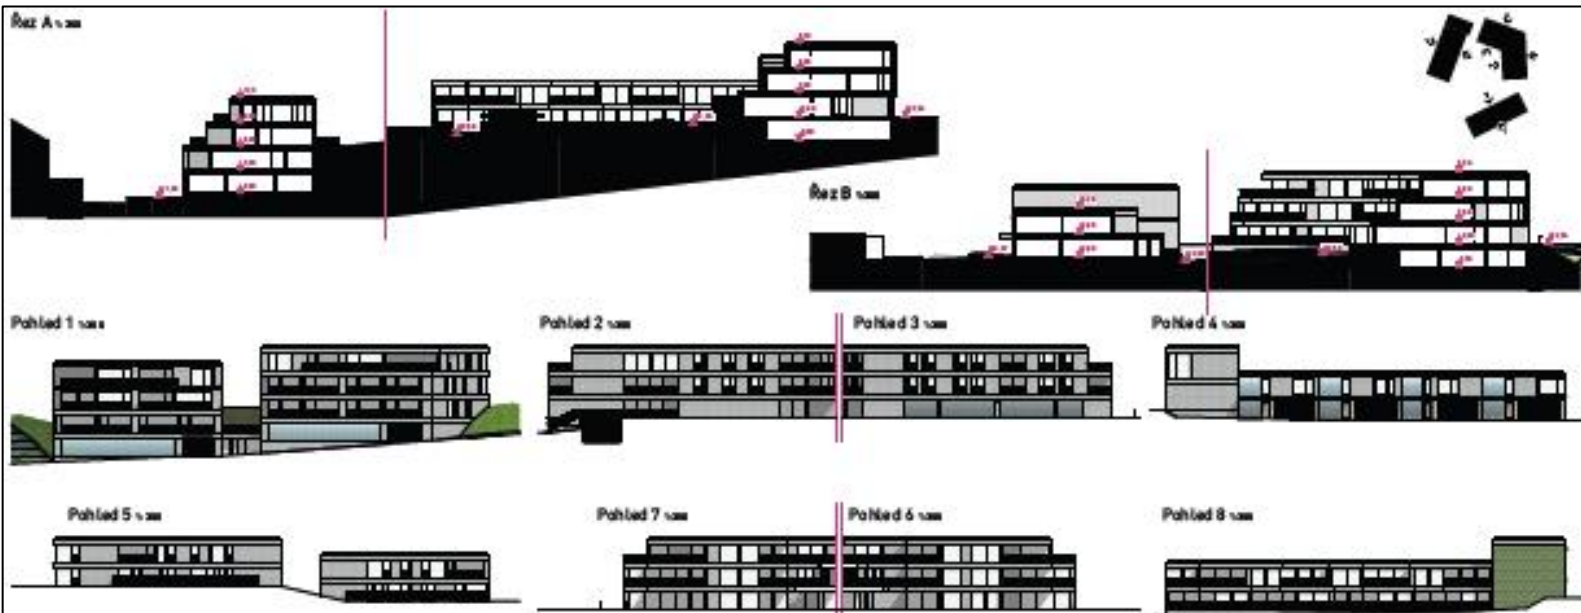

Popis základních principů návrhu



Schéma plošných a prostorových měřítků - 1:100



Územní studie ÚS.26 – Větrovna - MADRUZZO





